




**08 PLANTA BAIXA - SANITÁRIOS**  
ESCALA 1:25

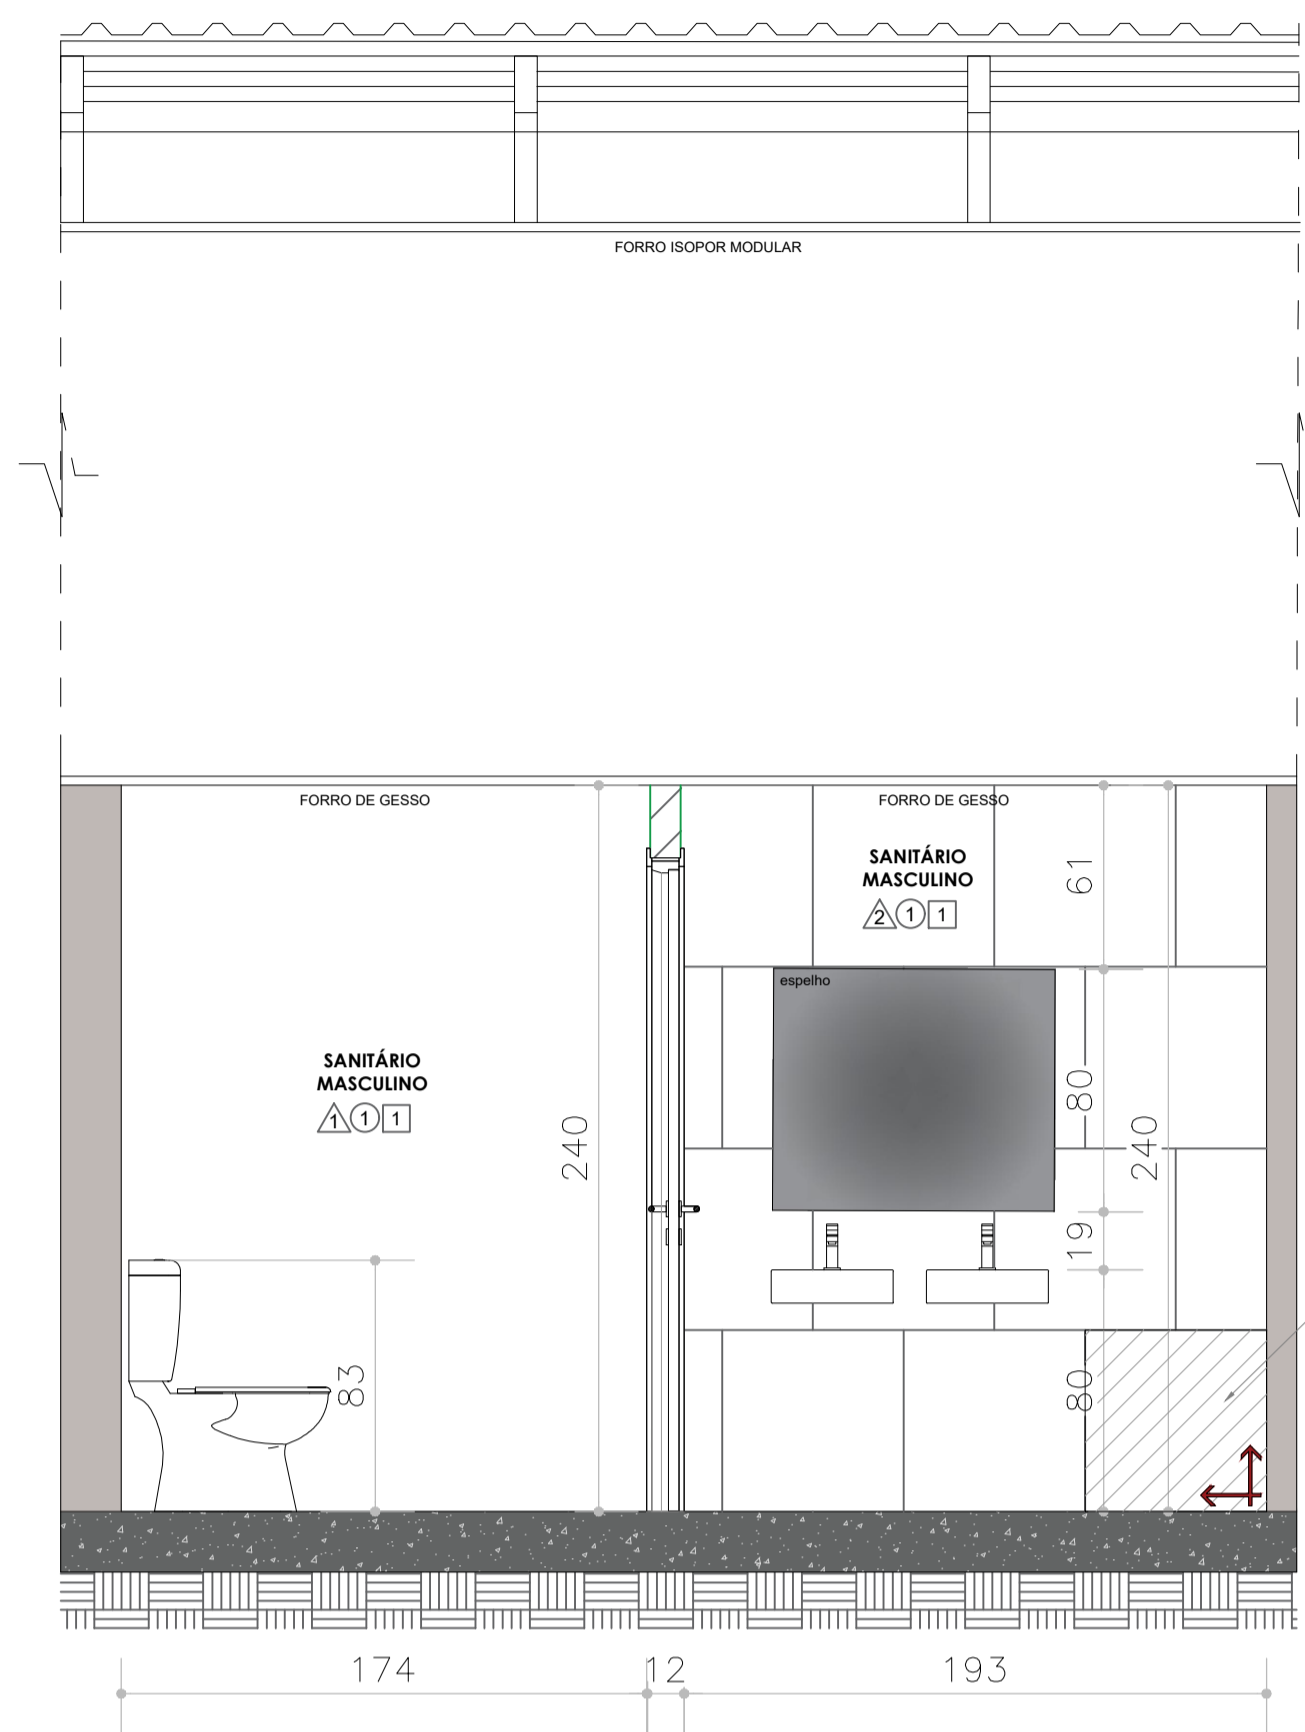


**09 CORTE A-A**  
ESCALA 1:25

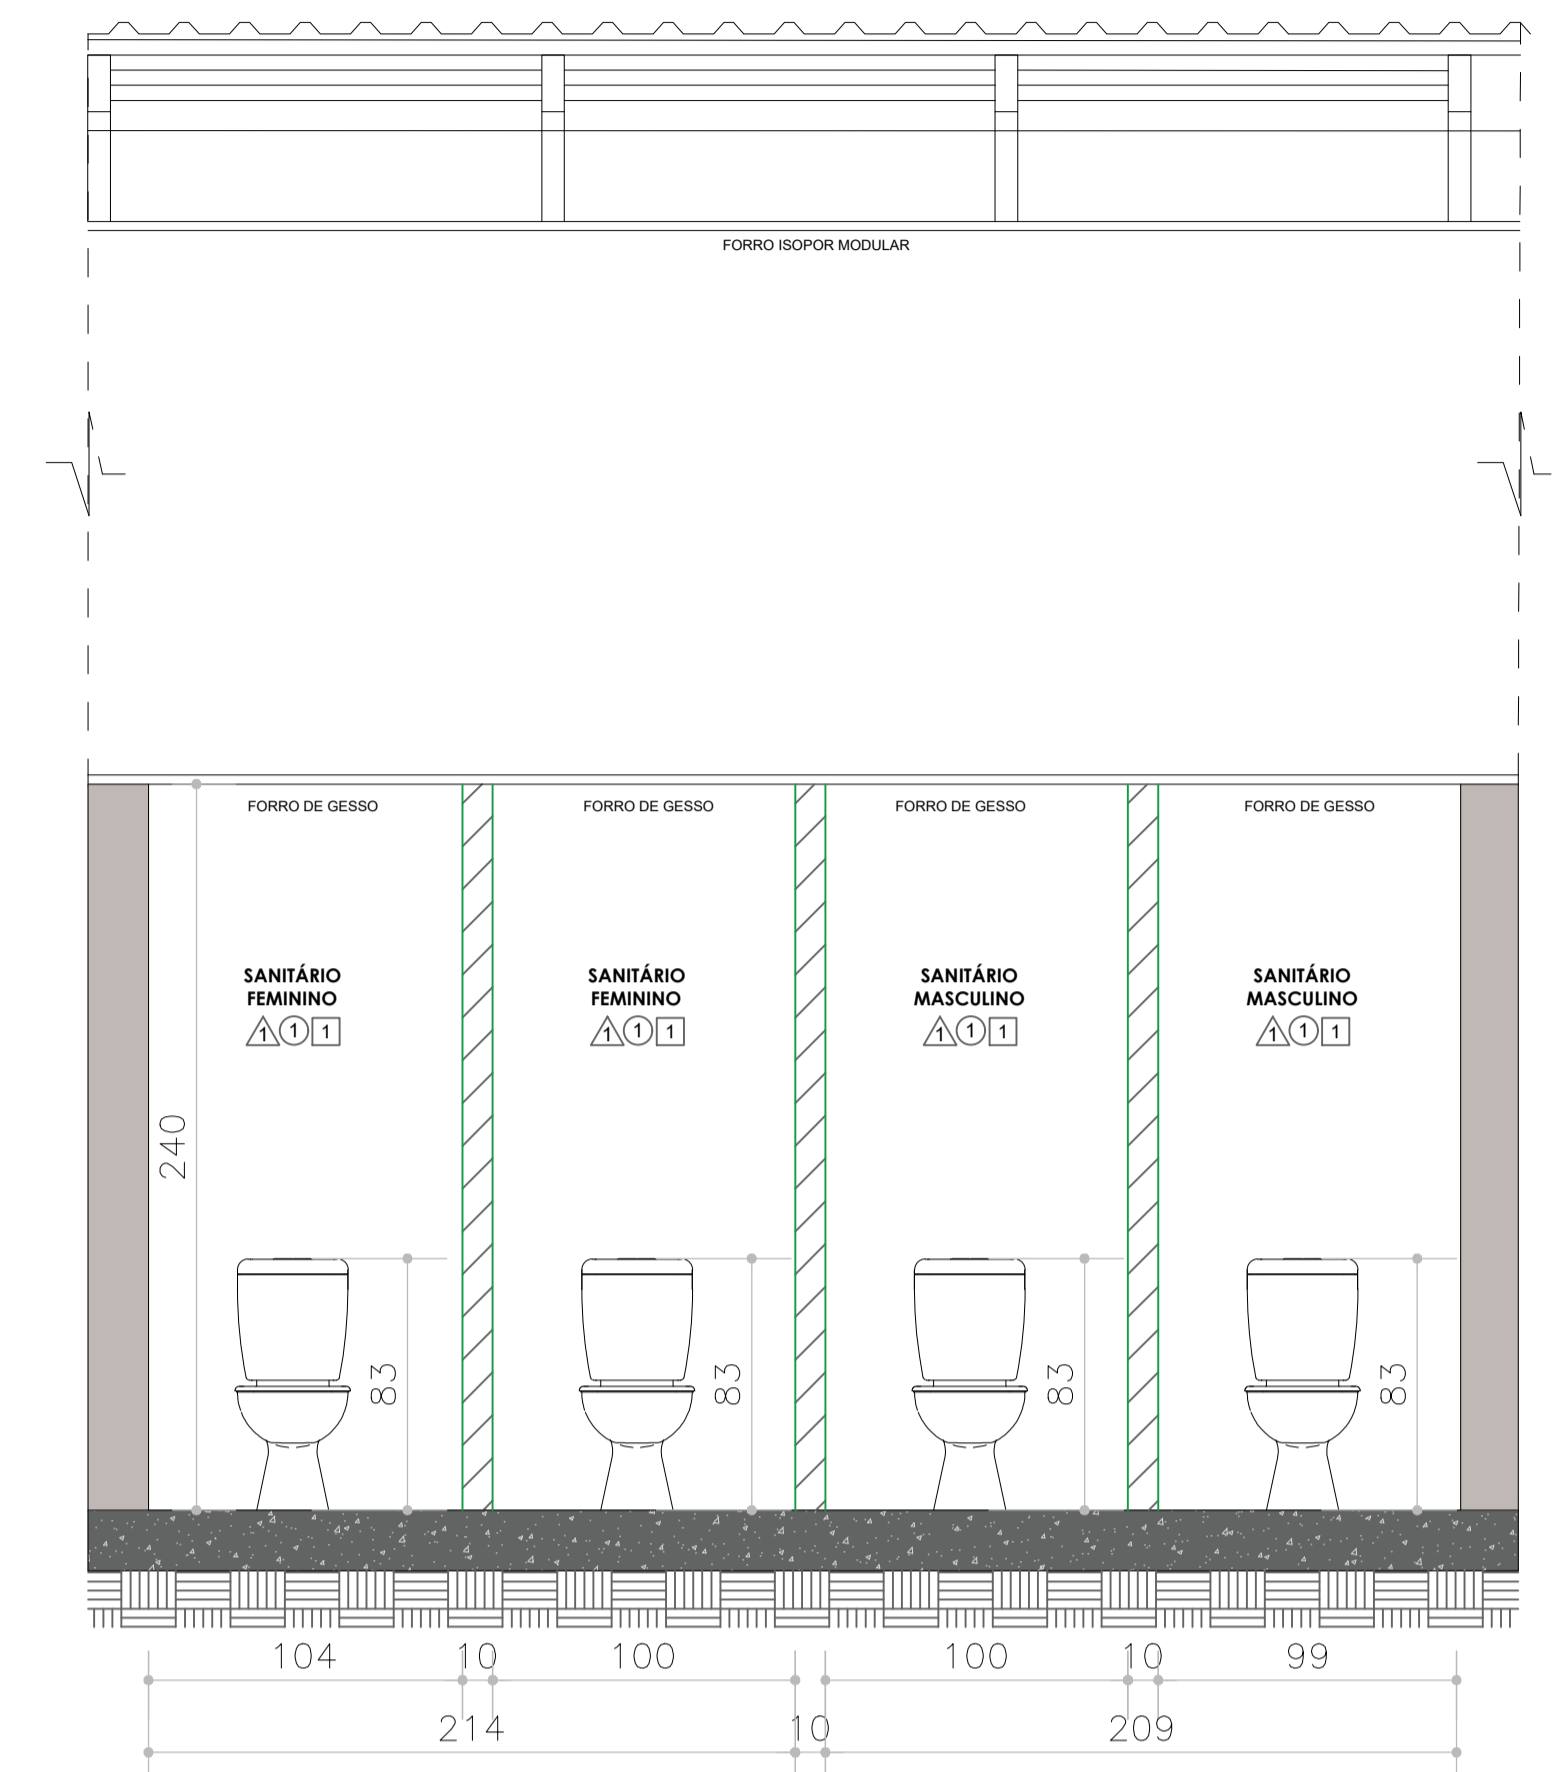

**10 CORTE C-C**  
ESCALA 1:25

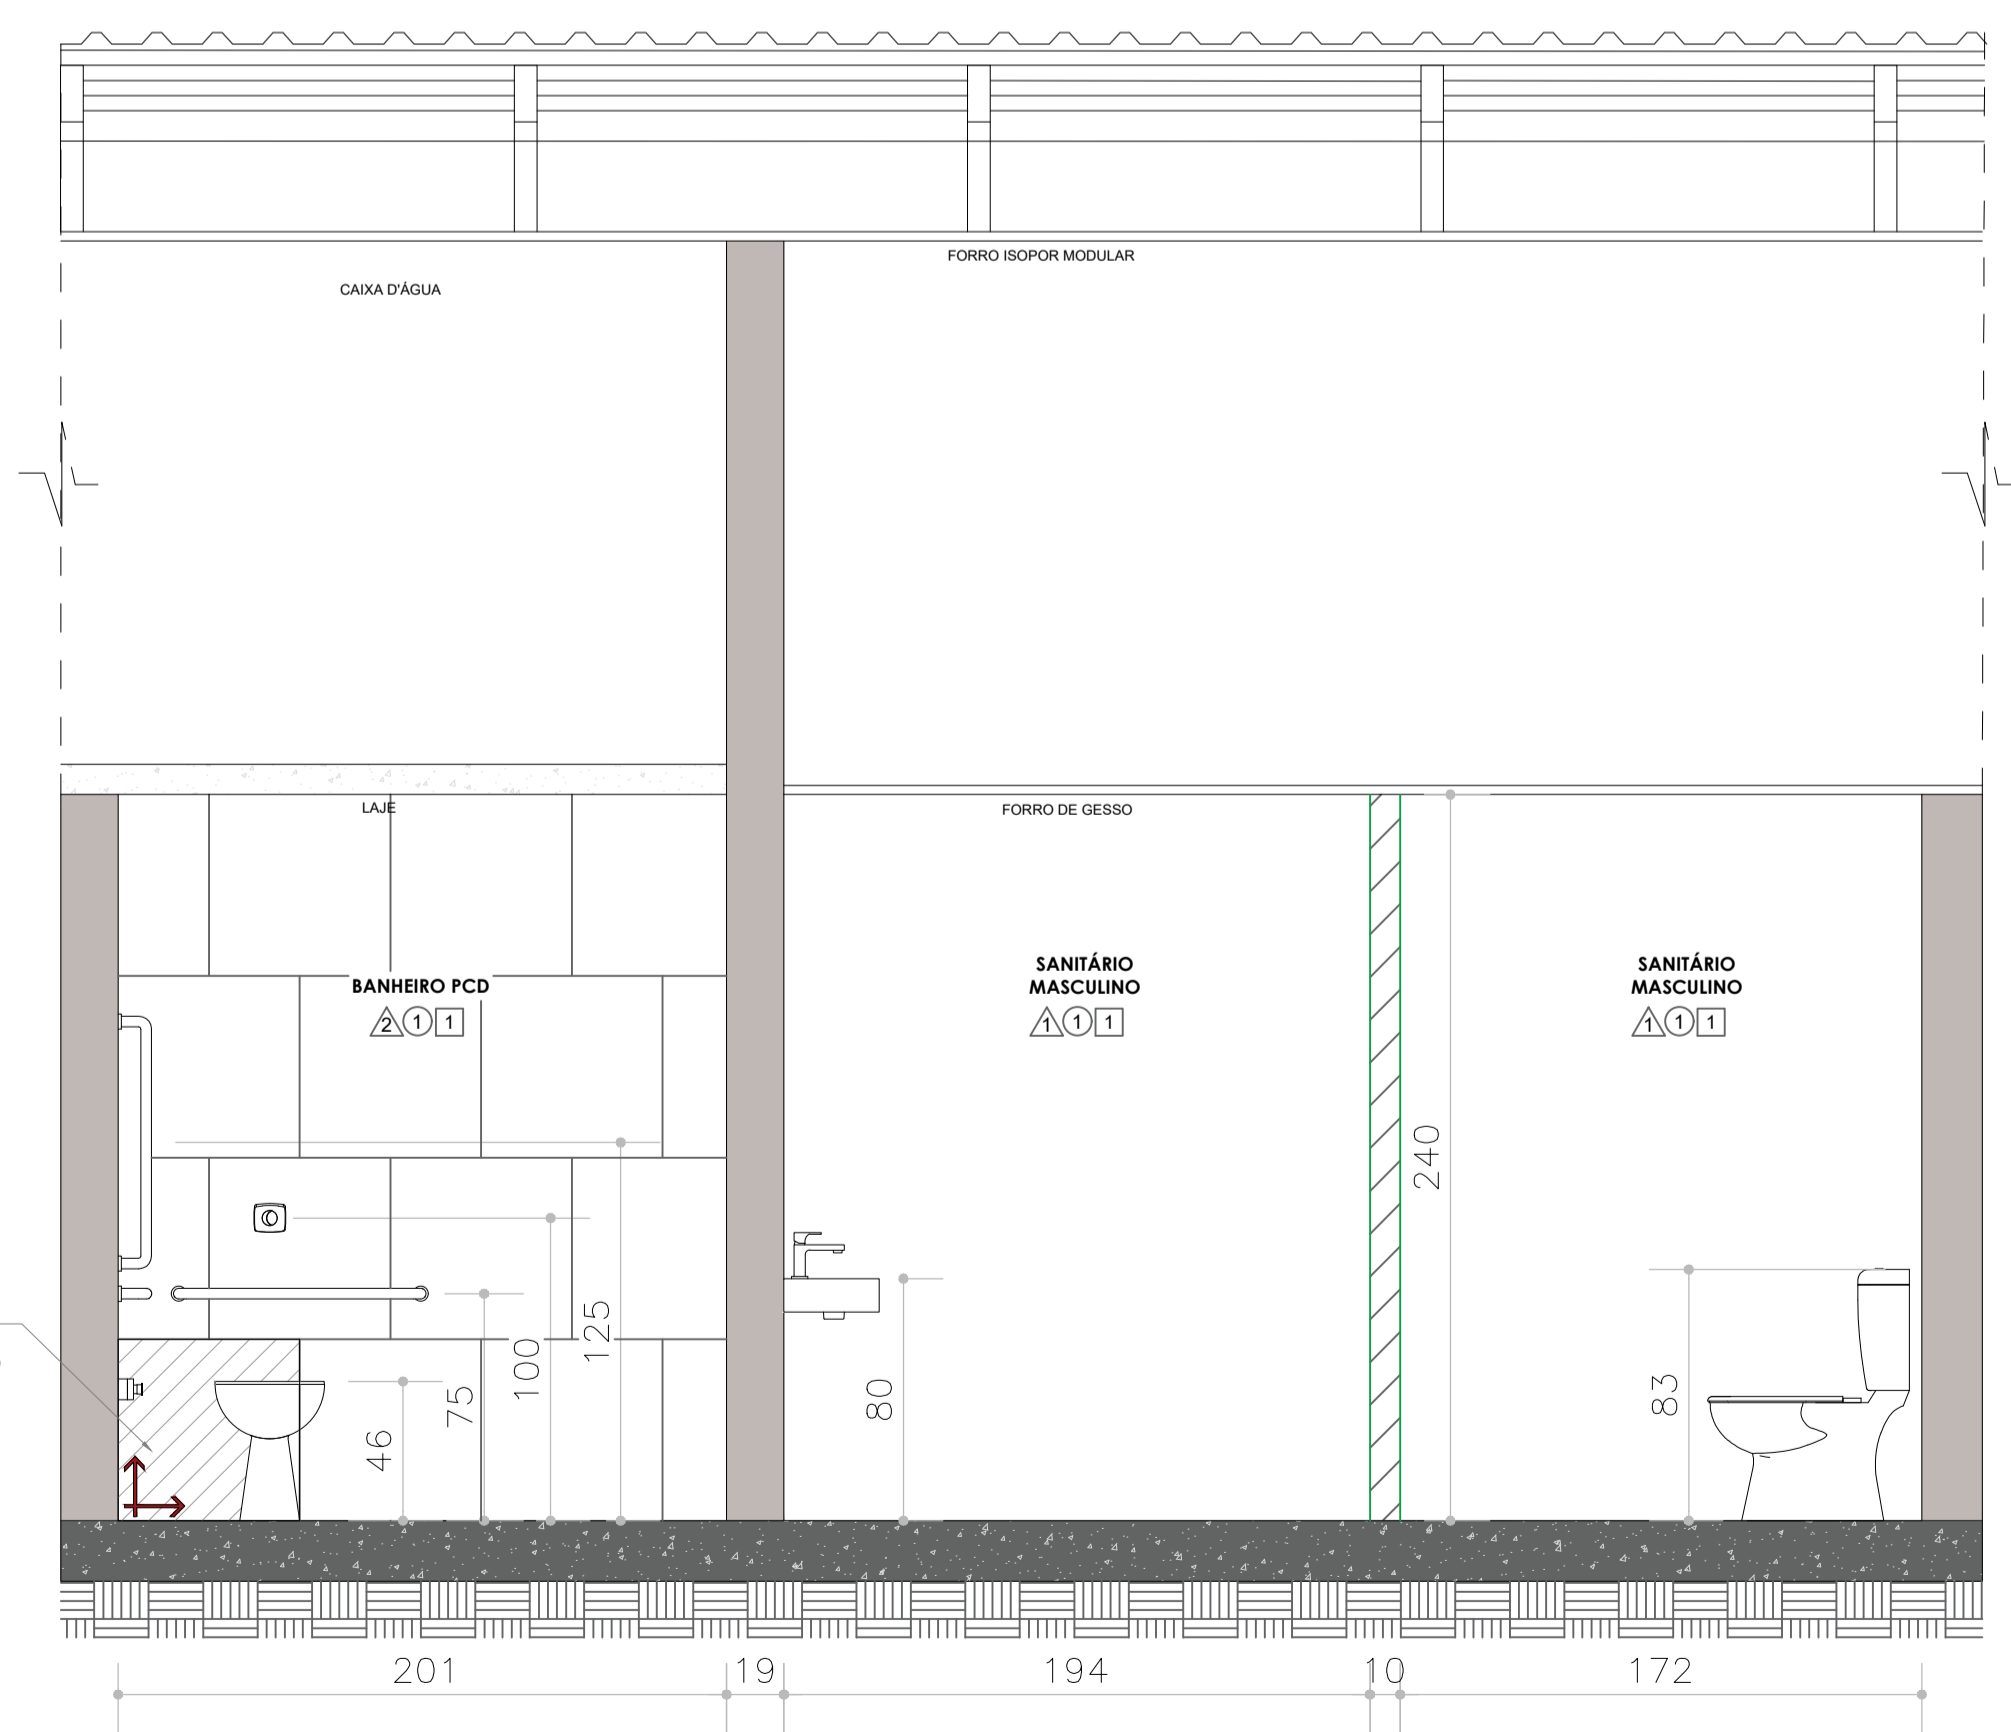

**11 CORTE B-B**  
ESCALA 1:25

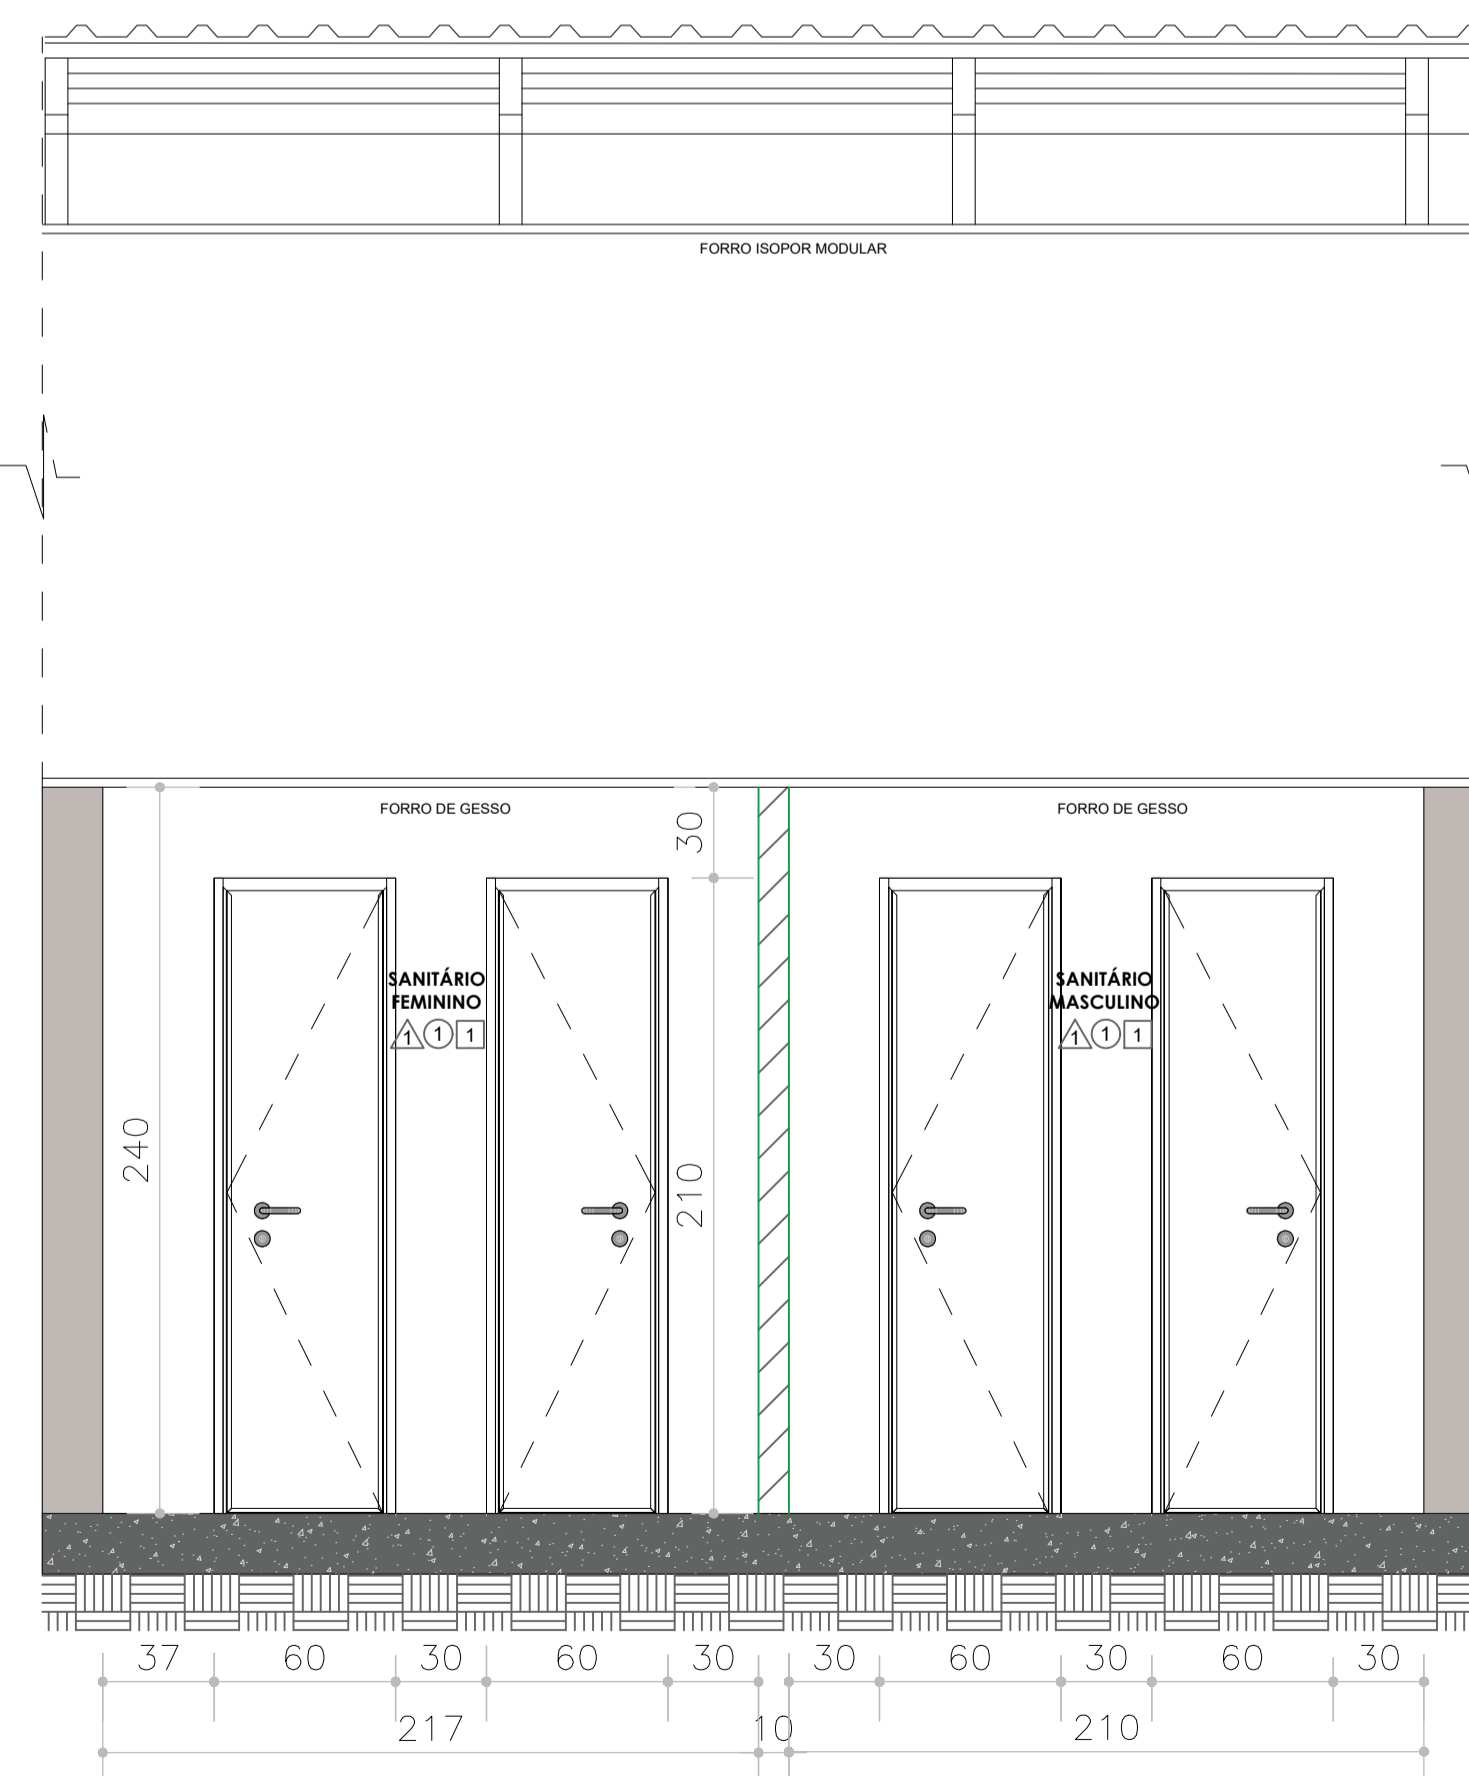

**12 CORTE D-D**  
ESCALA 1:25

TABELA ACABAMENTOS	
PISO	
Nº/SÍMBOLO	DESCRIÇÃO
1	PORCELANATO 60X60 CM
PAREDE	
Nº/SÍMBOLO	DESCRIÇÃO
△	PINTURA ACRÍLICA SOBRE MASSA CORRIDA - COR BRANCA
△	CERÂMICA BRANCA 60X60CM
FORRO/TETO	
Nº/SÍMBOLO	DESCRIÇÃO
①	FORRO DE GESSO ACARTONADO COM EMASSAMENTO E PVA (LÁTEX)
②	FORRO EXISTENTE



**PROJETOS E ENGENHARIA LTDA.**  
Parque Domingos Luis, 207 - Jd São Paulo, São Paulo - SP  
CNPJ 38.880.696/0001-60 CREA 038.07.24

CLIENTE: PREFEITURA MUNICIPAL DE RIO GRANDE DA SERRA  
PROJETO: CENTRO DE ESPECIALIDADES MÉDICAS - CEME  
AV. DOM PEDRO ESQUINA COM A RUA VÊNANCIO ORSINI BAIRRO - CENTRO - RIO GRANDE DA SERRA / SP  
TÍTULO: PROJETO BÁSICO DE ARQUITETURA  
PLANTA BAIXA E CORTE - DETALHAMENTO DE ÁREAS MOLHADAS  
RESPONSÁVEL TÉCNICO: CINTIA HARUMI SICTO 5061006491 2620241075720  
DESENHO: MARINA SUHETT