




15 PLANTA BAIXA - SANITÁRIOS
ESCALA 1:25

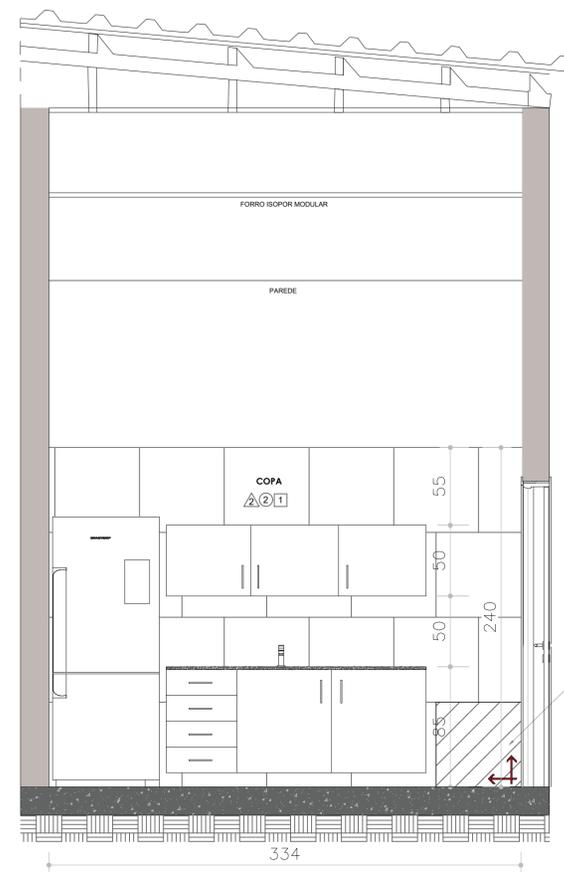


15 CORTE F-F
ESCALA 1:25

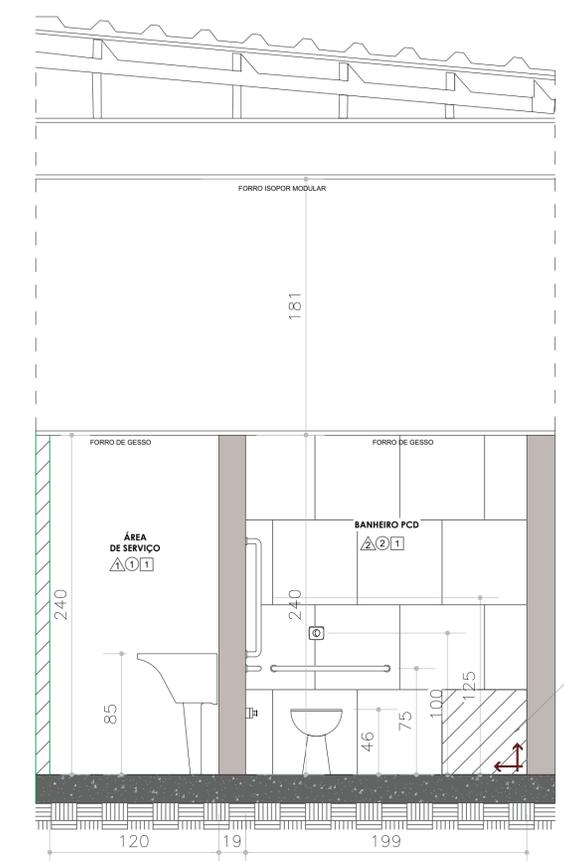

16 CORTE J-J
ESCALA 1:25

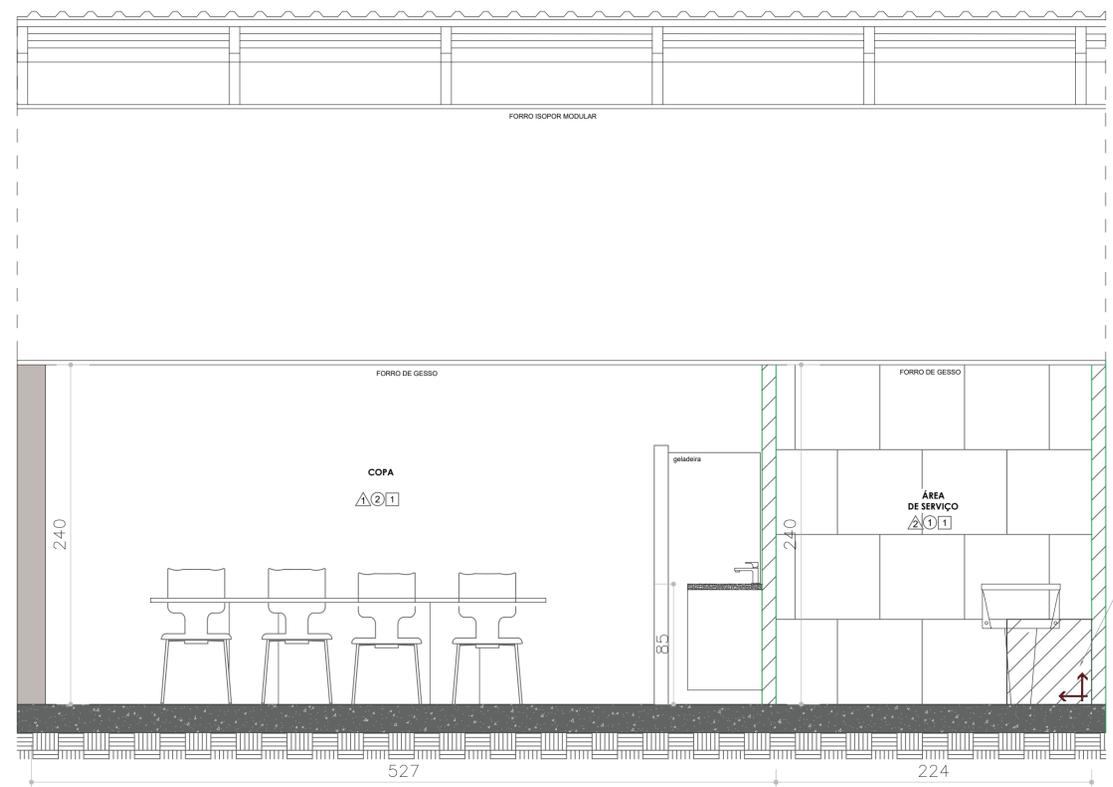

17 CORTE I-I
ESCALA 1:25

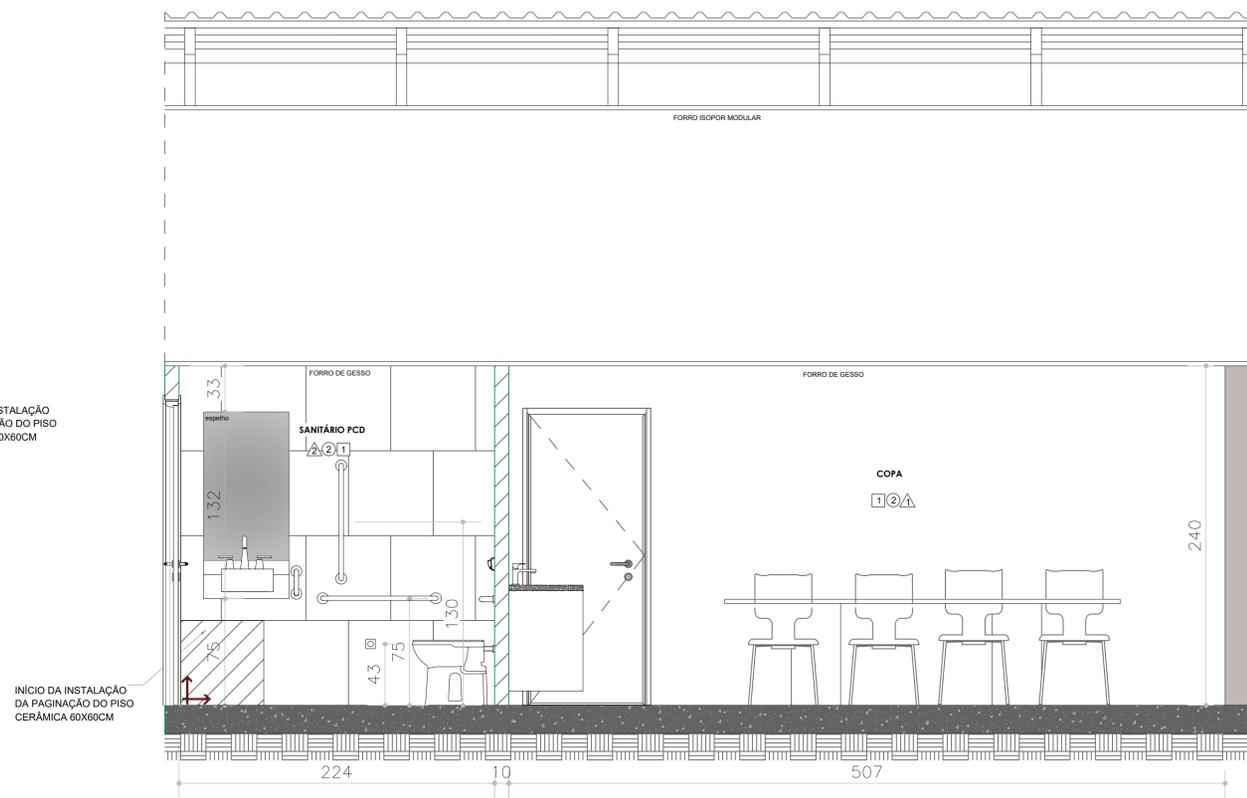

17 CORTE G-G
ESCALA 1:25

| TABELA ACABAMENTOS | |
|--------------------|---|
| PISO | |
| Nº/SÍMBOLO | DESCRIÇÃO |
| 1 | PORCELANATO 60X60 CM |
| PAREDE | |
| Nº/SÍMBOLO | DESCRIÇÃO |
| 1 | PINTURA ACRÍLICA SOBRE MASSA CORRIDA - COR BRANCA |
| 2 | CERÂMICA BRANCA 60X60CM |
| FORRO/TETO | |
| Nº/SÍMBOLO | DESCRIÇÃO |
| 1 | FORRO DE GESSO ACARTONADO COM EMASSAMENTO E PVA (LÁTEX) |
| 2 | FORRO EXISTENTE |

RGSE PROJETOS E ENGENHARIA
Parque Domingos Luis, 207 - Jd São Paulo, São Paulo - SP
CNPJ 38.880.696/0001-60 CREA 038.07.24

PROJETOS E ENGENHARIA LTDA.
CLIENTE: PREFEITURA MUNICIPAL DE RIO GRANDE DA SERRA
PROJETO: CENTRO DE ESPECIALIDADES MÉDICAS - CEME
AV. DOM PEDRO ESQUINA COM A RUA VENÂNCIO ORSINI BAIRRO - CENTRO RIO GRANDE DA SERRA / SP
TÍTULO: PROJETO BÁSICO DE ARQUITETURA
PLANTA BAIXA E CORTE - DETALHAMENTO DE ÁREAS MOLHADAS
RESPONSÁVEL TÉCNICO: CINTIA HARUMI SICTIO 5061006491 2620241075720
ASS: MARINA SUHETT

FOLHA: **05**
ESCALA: 1:25
REVISÃO: 00