




IMPLANTAÇÃO
ESCALA: 1:250

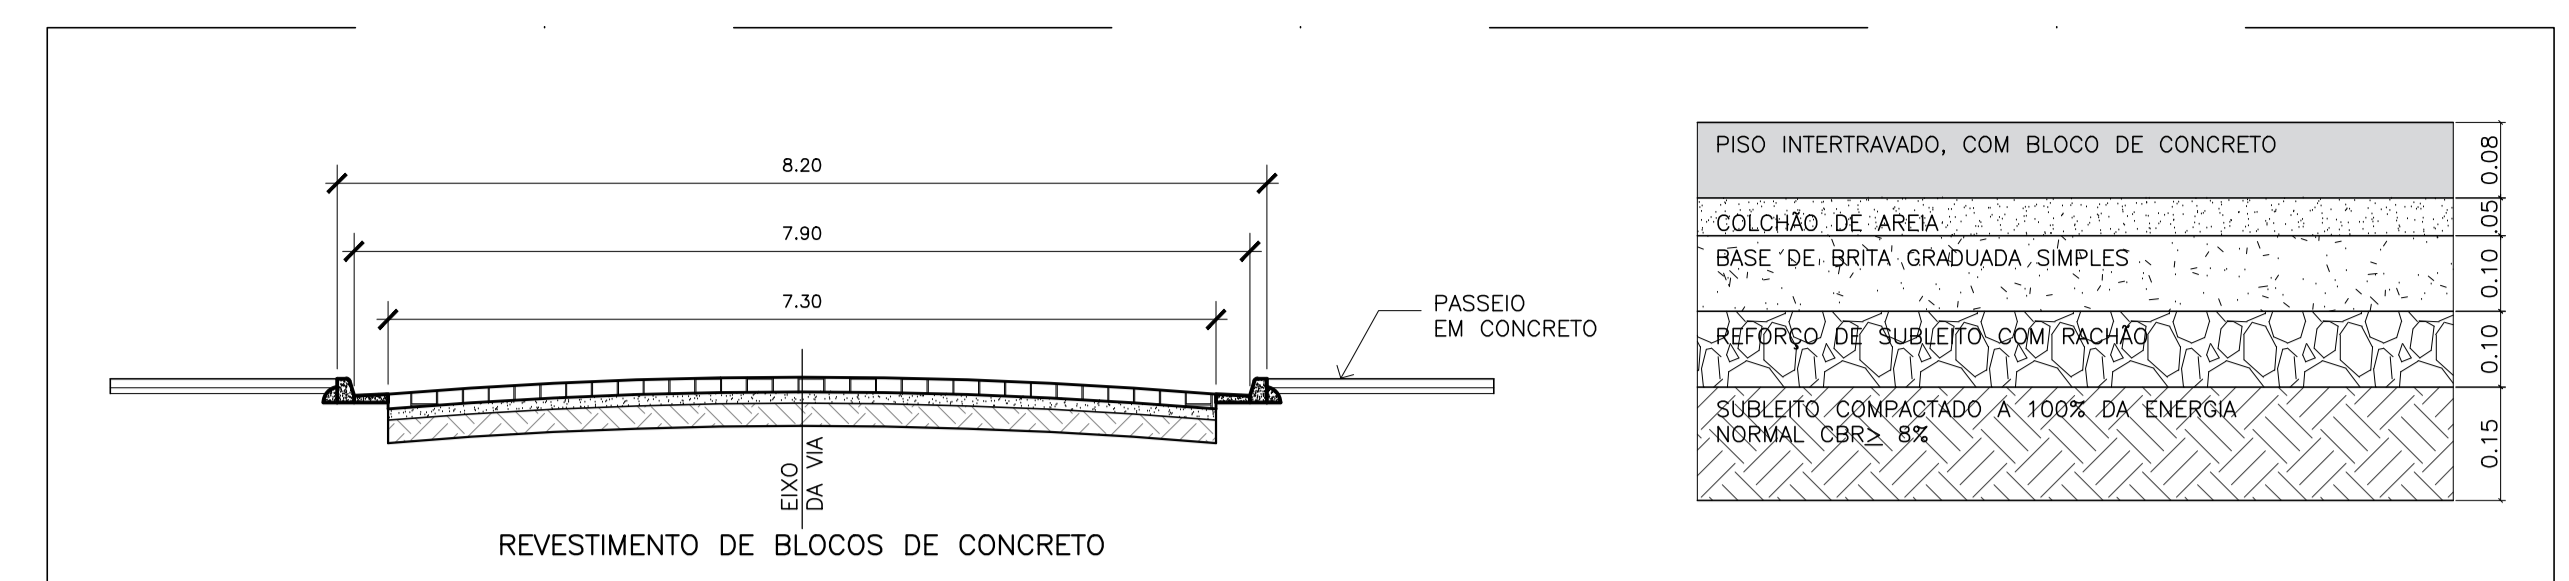


DETALHE 01 – SECÇÃO TIPO PAVIMENTAÇÃO
SEM ESCALA

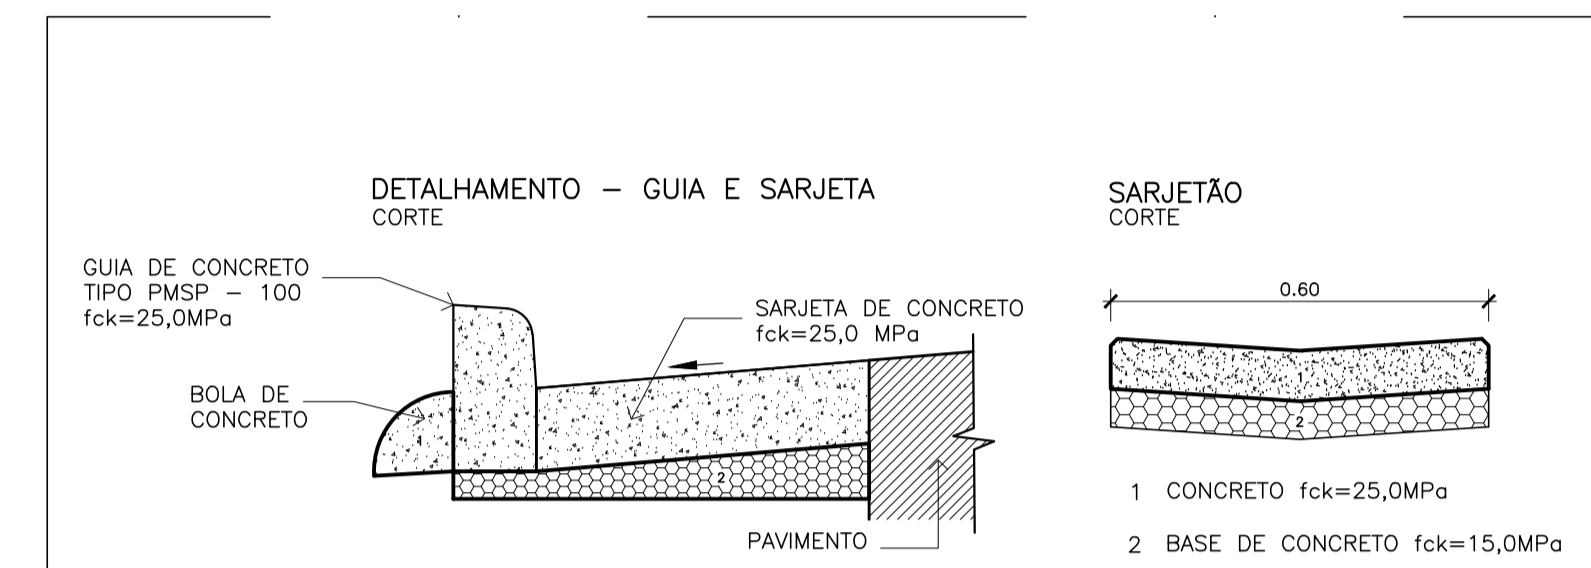

DETALHE 02 – GUIAS E SARJETAS
ESC.: S/ ESCALA
MEDIDA EM METROS

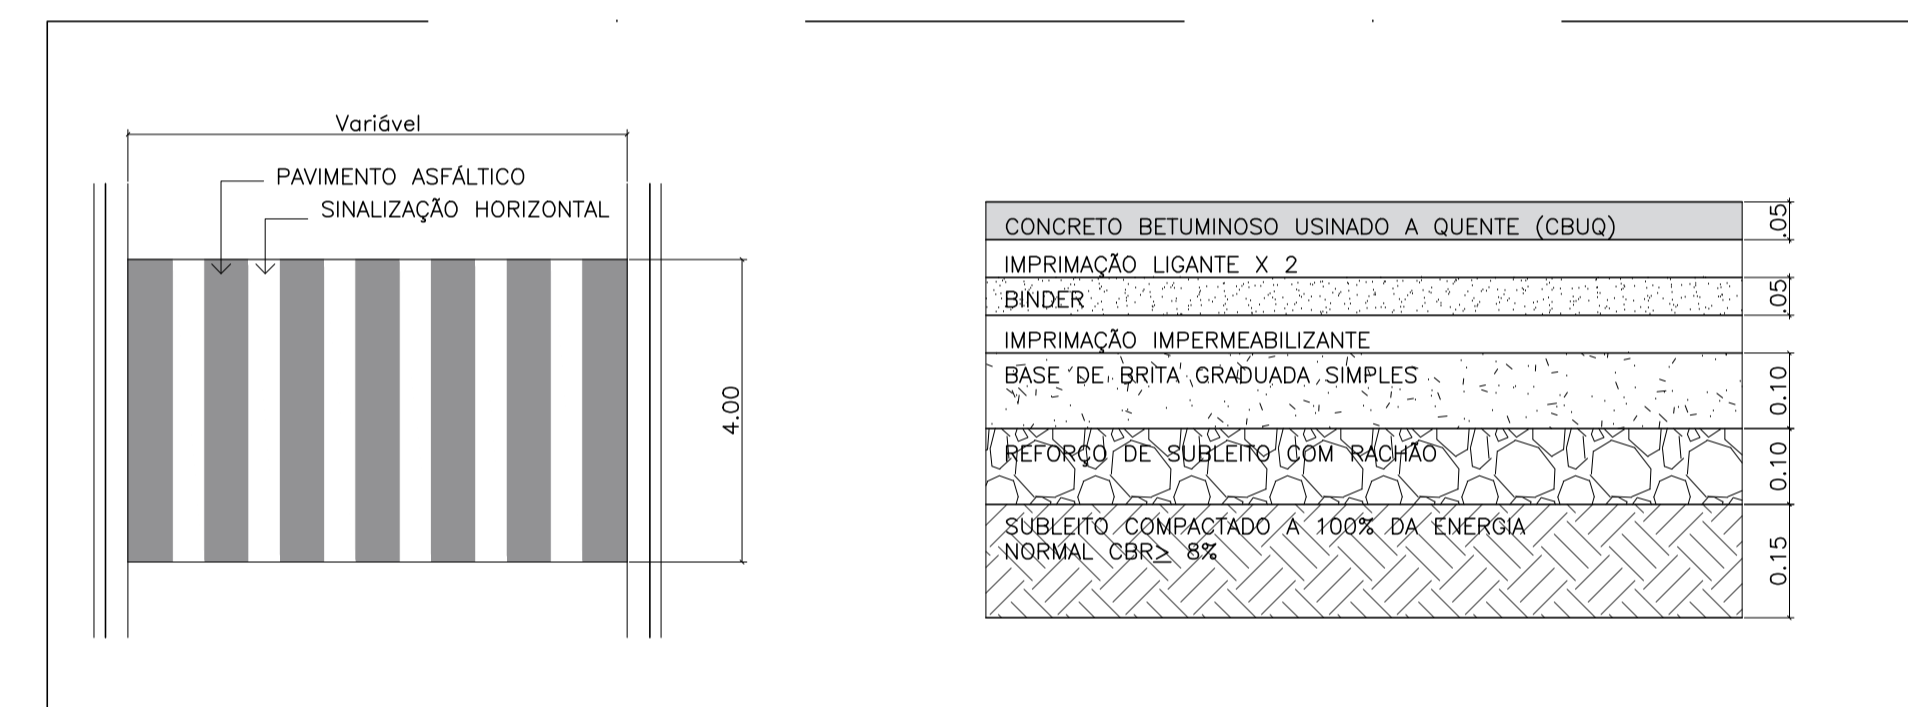

DETALHE 03 – TRAVESSIA DE PEDESTRES EM NÍVEL
SEM ESCALA

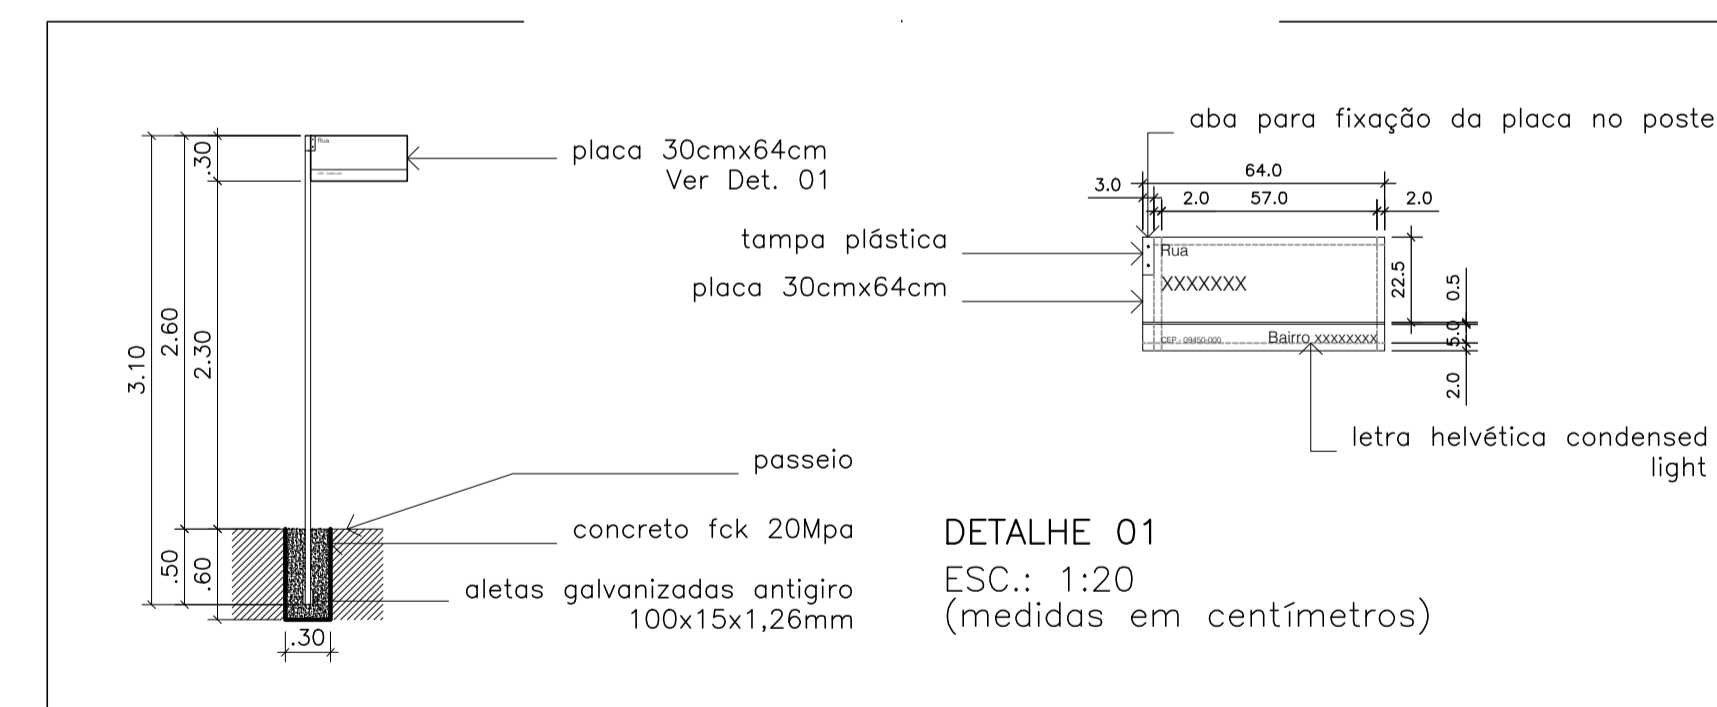

DETALHE 04 – IDENTIFICAÇÃO DE LOGRADOURO
ESCALA: 1:50

IMPLANTAÇÃO		FOLHA ÚNICA
 PREFEITURA MUNICIPAL DE RIO GRANDE DA SERRA AV. DOM PEDRO I N°10 – FONE: 0XX11 4820.8013		
OBRA EXECUÇÃO DE PAVIMENTAÇÃO, PASSEIO E DRENAGEM		PREFEITO MUNICIPAL CLAUDIO MANOEL MELO
LOCAL: RUA AVARÉ – PARQUE AMÉRICA, RIO GRANDE DA SERRA – SP		
REVISÃO 00	DATA AGO/2021	ESCALA INDICADA
SECRETÁRIO DE OBRAS E RESPONSÁVEL TÉCNICO ENG.º EDUARDO VIEIRA DO NASCIMENTO CREA: 28027230210922371		