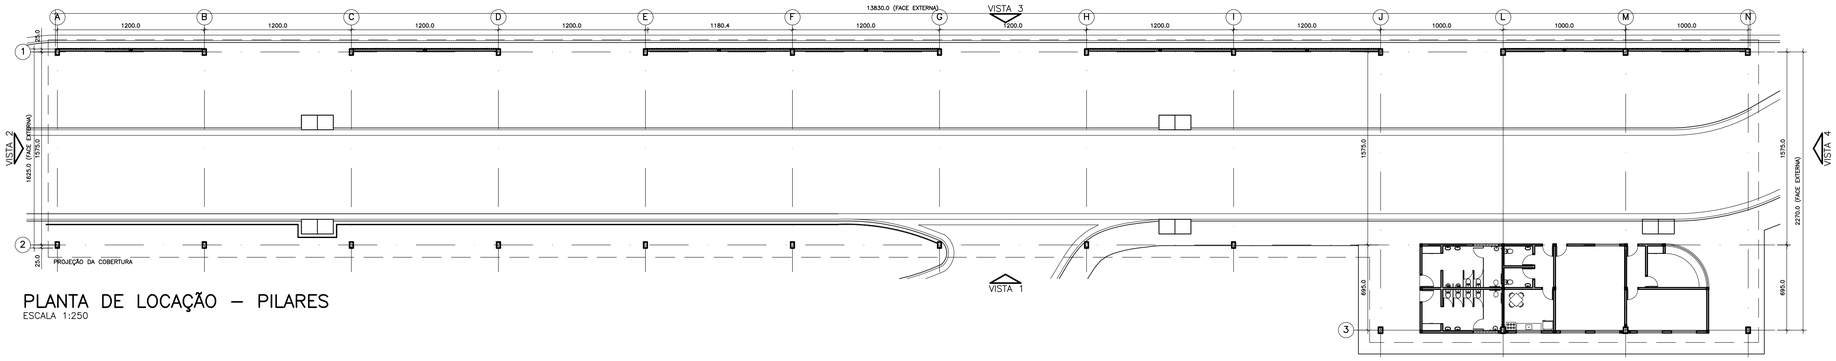

PLANTA DE LOCAÇÃO – PILARES
ESCALA 1:250

LEGENDA
P.A. – PISO ACABADO
F.S.B. – FACE SUPERIOR DO BLOCO
B.P. – BASE DO PILAR
A.C.C. – A CARGO DO CLIENTE
PILAR QUE SEGUE
PILAR QUE MORRE
PEÇA ESTRUTURA A SER IÇADA

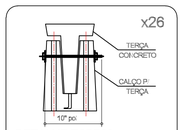

DETALHE TCPB30
S/ ESCALA
FIXAÇÃO DE TERÇAS H80 EM BEIRAIS
UTILIZAR:
- 01 PARAFUSO DE 1/2"x 10"
- 02 ARRUELA PLANA LEITO (Ø 48mm) F-1/2"
- 01 PORCA DE Ø 1/2"

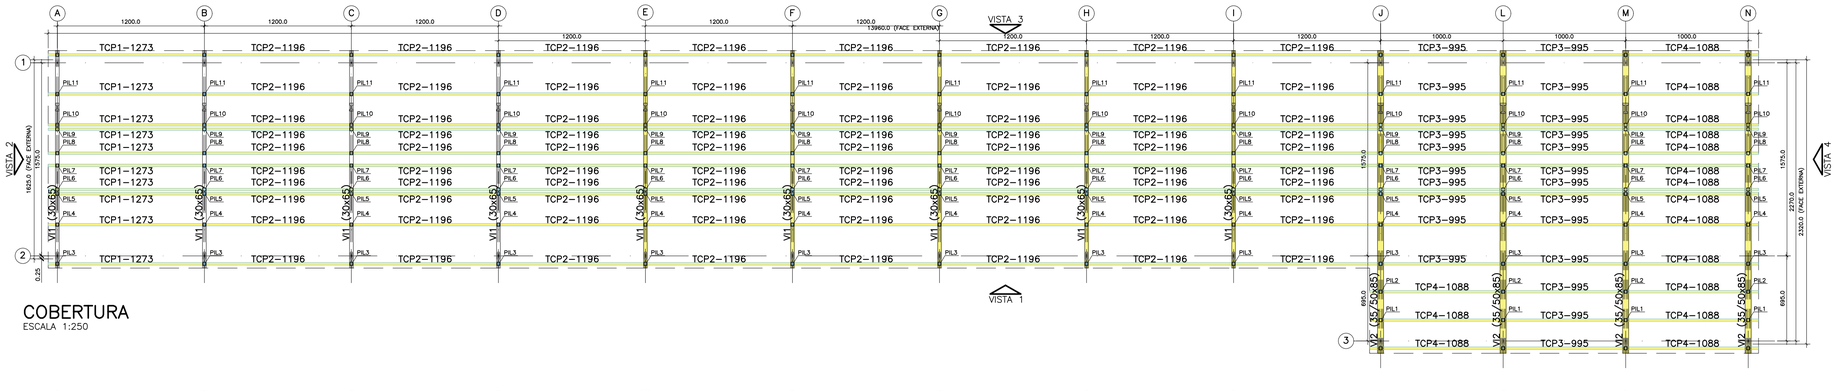

COBERTURA
ESCALA 1:250

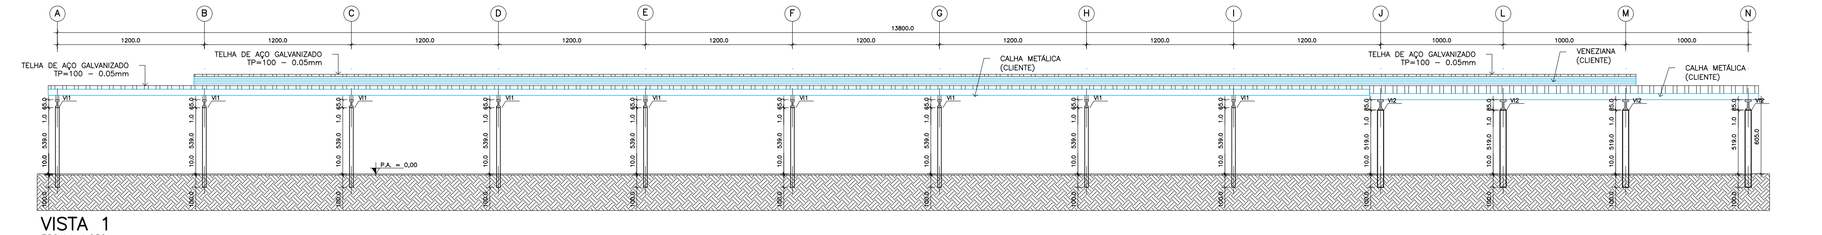

VISTA 1
ESCALA 1:250

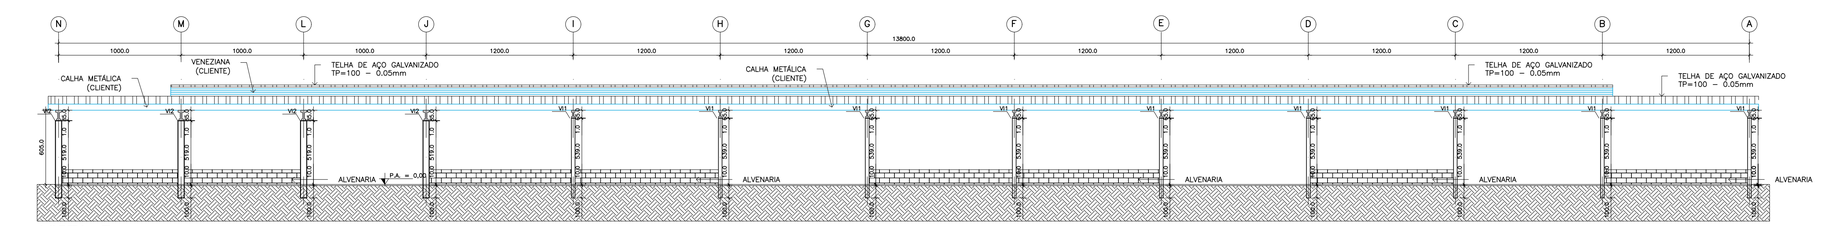

VISTA 3
ESCALA 1:250

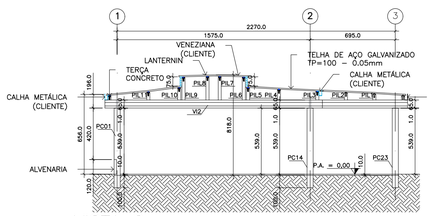

VISTA 2
ESCALA 1:250

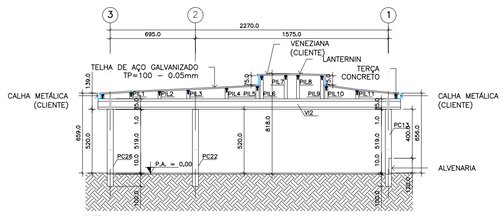

VISTA 4
ESCALA 1:250

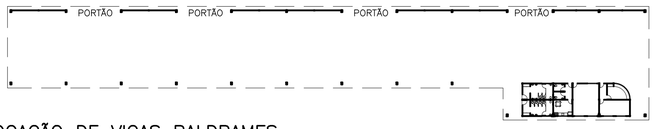

LOCAÇÃO DE VIGAS BALDRAMES
SEM ESCALA

APROVAÇÃO DO PROJETO

DE ACORDO:
- ( ) SEM RESSALVA - AUTORIZADO PARA FABRICAÇÃO
- ( ) COM RESSALVA - AUTORIZADO PARA FABRICAÇÃO
- ( ) COM RESSALVA - ENVIAR NOVA APROVAÇÃO

CLIENTE:
__/__/__ DATA _____ VISTO

RESP. TÉCNICO:
__/__/__ DATA _____ VISTO

GALLEON:
__/__/__ DATA _____ VISTO

* ESTE PROJETO ESTÁ DE ACORDO COM OS ITENS CONTRATUAIS E PREVALECE SOBRE QUALQUER OUTRO APRESENTADO ANTERIORMENTE (ARQUITETURA / ESTRUTURA)
* O ASSINANTE É O RESPONSÁVEL POR TODAS AS INFORMAÇÕES APROVADAS (MESMO SEM A PRESENÇA DO RESP. TÉCNICO)
* QUALQUER ALTERAÇÃO PODERÁ IMPLICAR EM REVISÃO DE VALORES E PRAZOS
* NÃO HAVENDO INCOMPATIBILIDADE DE ALTERAÇÕES VERIFICADAS NA VISTORIA TÉCNICA, ESTE PROJETO SERÁ CONSIDERADO COMO PRE-FORMA

NOTAS E OBSERVAÇÕES

1- COTAS EM CENTÍMETROS, NÍVEIS EM METROS.
2- QUANDO NÃO CITADO O NÍVEL DO PISO ACABADO, UTILIZAR COMO NÍVEL 10cm ACIMA DA CALÇADA EXTERNA (LADO MAIS ALTO DO TERRENO), PREVALECENDO O MAIS ALTO.
3- CLASSE DE AGRESSIVIDADE AMBIENTAL TIPO II - NBR6118
3.1- CONCRETO DA ESTRUTURA PRÉ-FABRICADA: fck 30MPa, Eci= 28GPa, a= 0,80.
3.2- CONCRETO DA ESTRUTURA MOLDADA IN LOCAL: fck= 30MPa, Eci= 28GPa, a= 0,80.
3.3- GRAUTE: fck = 40MPa (NÃO RETRATIL).
4 - A INCLUSÃO DE QUAISQUER INSERTOS METÁLICOS QUE TENHAM QUE SER INCORPORADOS À ESTRUTURA PRÉ-FABRICADA DURANTE SUA CONCRETAGEM DEVERÃO SER PREVIAMENTE VALIDADA PELA GALLEON.
5- CARREGAMENTOS:
5.1- PARA CARGAS SOBRE LAJE, VER TABELAS APRESENTADAS NAS PLANTAS DOS PAVIMENTOS.
5.2- PERMANENTES:
PESO PRÓPRIO DO CONCRETO: 2500kgf/m³,
PAREDES = 250kgf/m²,
TELHA GALVALUME TP100 #0,05mm: ADOTADO 9kgf/m²,
TELHA TERMOACÚSTICA TP100 #0,05mm EPS80mm F4: ADOTADO 13kgf/m²,
UTILIDADES NA COBERTURA: ADOTADO 100kgf/m²,
5.3- ACIDENTAIS:
COBERTURA: ADOTADO 150kgf/m²,
5.4- VENTO CONFORME ABNT NBR6123.
A UTILIZAÇÃO DE CARGAS NA ESTRUTURA PRÉ-FABRICADA SUPERIORES A ESPECIFICADA NESTE PROJETO SEM A DEVIDA ANÁLISE DA RESPONSABILIDADE TÉCNICA
6- MURO DE ARRIMO E DEMAIS ESTRUTURAS ADJACENTES À ESTRUTURA PRÉ-FABRICADA (QUANDO HOUVER), NÃO PODERÃO ESTAR VINCULADOS À ESTRUTURA PRÉ-FABRICADA (EXCETO QUANDO ESPECIFICADO NESTE PROJETO).
7- QUALQUER FURAÇÃO QUE SE FAÇA NECESSÁRIA NA ESTRUTURA PRÉ-FABRICADA, ALÉM DAQUELAS JÁ APRESENTADAS NESTE PROJETO, DEVERÁ SER FEITA MEDIANTE APROVAÇÃO PRÉVIA POR PARTE DA GALLEON.
8- QUANDO HOUVER LAJES COM BORDAS SEM APOIO DE VIGA MEDIANIZ, DEVERÁ SER EXECUTADA ALVENARIA SOBRE ESSA BORDA CASO HAJA ALVENARIA DE RESPALDO, OU DEVERÁ SER EXECUTADA UMA VIGA INVERTIDA NO LOCAL DA ALVENARIA PARA TRAVAMENTO (TEMPO DE RESISTÊNCIA REQUERIDO AO FOCO): 80 MPA.

OBSERVAÇÕES IMPORTANTES:

1- ESTE PROJETO ESTÁ DE ACORDO COM OS ITENS CONTRATUAIS E PREVALECE SOBRE QUALQUER OUTRO APRESENTADO ANTERIORMENTE (ARQUITETURA ESTRUTURA).
2 - O ASSINANTE É O RESPONSÁVEL POR TODAS AS INFORMAÇÕES APROVADAS (MESMO SEM A PRESENÇA DO RESP. TÉCNICO)
3 - QUALQUER ALTERAÇÃO PODERÁ IMPLICAR EM REVISÃO DE VALORES E PRAZOS.
4- AS DIMENSÕES DAS PEÇAS PODERÃO SOFRER ALTERAÇÕES APÓS ELABORAÇÃO DO PROJETO ESTRUTURAL, DEFINITIVO. CASO ISSO OCORRA O CLIENTE SERÁ COMUNICADO.
5 - A PRODUÇÃO DAS PEÇAS É LIBERADA, MEDIANTE A ASSINATURA DESTE PROJETO, PELO CLIENTE, COM OU SEM RESSALVAS
6 - INEXISTINDO CARGA ADICIONAL (QUE NÃO CONSTA NESTE PROJETO) PODERÁ SER APLICADA À ESTRUTURA SEM A COMPROVAÇÃO À GALLEON, DOS PERÍODOS DE PERDA DE GARANTIA

REV.	ASSUNTO	DATA	REVISOR
3	ALT. MODULAÇÃO ENTRE OS EIXOS "J" E "M" PARA CONDIÇÃO INICIAL DE PROJETO	07/05/20	SALVIO
2	REVISÃO GERAL	15/04/20	HUGO
1	ALT. MODULAÇÃO ENTRE OS EIXOS "J" E "M"	07/04/20	SALVIO

DESENHO	VERIFICAÇÃO	ESCALA	DATA
HUGO	ADRIANO	1: 250	06.04.2020

TÍTULO: PROJETO EXECUTIVO - PLANTAS / VISTAS / CORTES / DETALHES

OBRA: RR CONSTRUÇÕES E SERVIÇOS LTDA

FOLHA Nº: 10117.P.01.R3

LOCAL: R/O GRAJAÚ DA SERRA - SP

GALLEON PRÉ-FABRICADOS
GALLEON PRE-FABRICADOS – AV. LOTHAR WALDEMAR HOEHNE, 2.052 – PAV. SUPERIOR – PQ. PONTE GRANDE – MOGI DAS CRUZES – SP – CEP. 08775-000 – FONE: (011)4790-1553 – www.galleon.com.br