




ELEVAÇÃO A
ESC:1 : 200

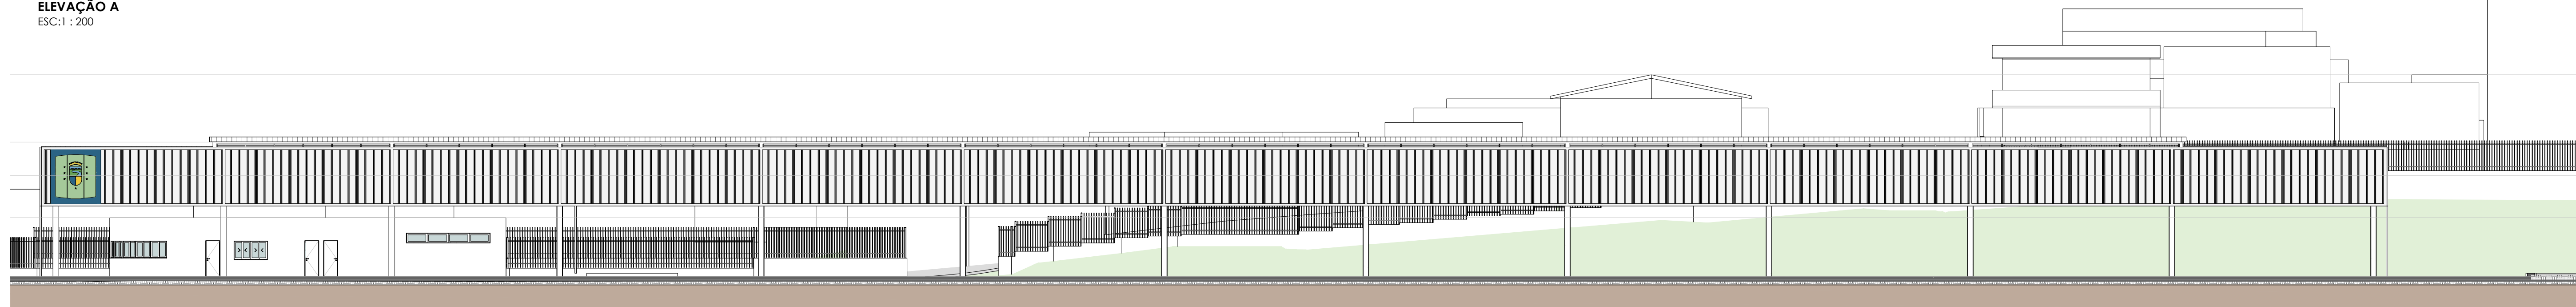

ELEVAÇÃO B
ESC:1 : 200

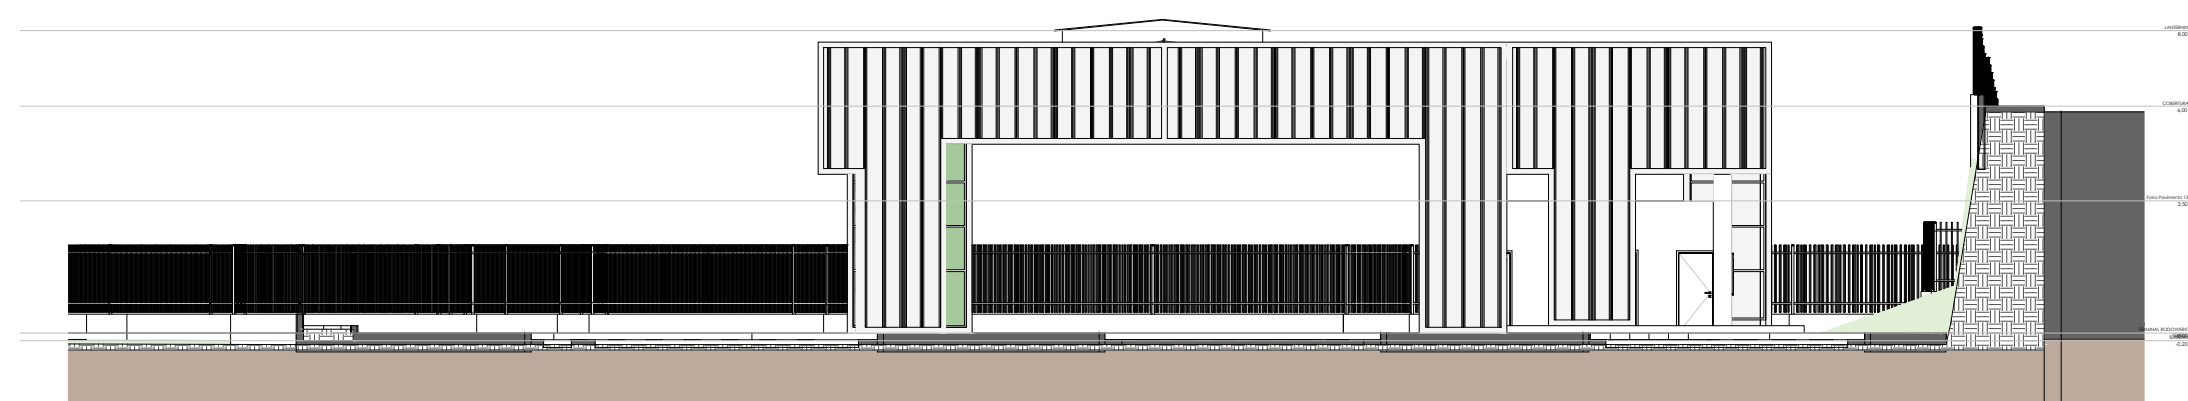

ELEVAÇÃO C
ESC:1 : 200

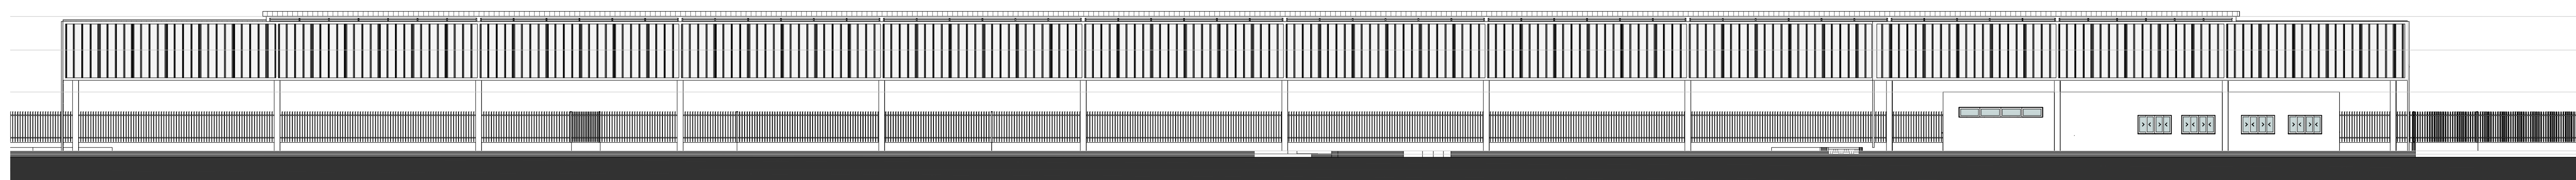

ELEVAÇÃO D
ESC:1 : 200



Parque Domingos Luis, 207 - Jd São Paulo, São Paulo - SP.
CNPJ 08.880.696/0001-60 CREA 036.07.24

CLIENTE: PREFEITURA MUNICIPAL DE RIO GRANDE DA SERRA	FOLHA:
PROJETO: CONSTRUÇÃO DE TERMINAL RODOVIÁRIO MUNICIPAL DE RIO GRANDE DA SERRA Rua Prefeito Cido Franco, s/n - Jardim Maria Paula, RIO GRANDE DA SERRA - SP	05
ETAPA: PROJETO DE ARQUITETURA CORTES	
RESPONSÁVEL TÉCNICO: CINTIA HARUMI SICTO	ESCALA: 1/200
CREA: 5061006491	REVISÃO: 00
ART: DOUGLAS F	
DESENHO: DOUGLAS F	
ASS:	