



DETALHE – SECÇÃO TIPO (PAVIMENTAÇÃO)

SEM ESCALA

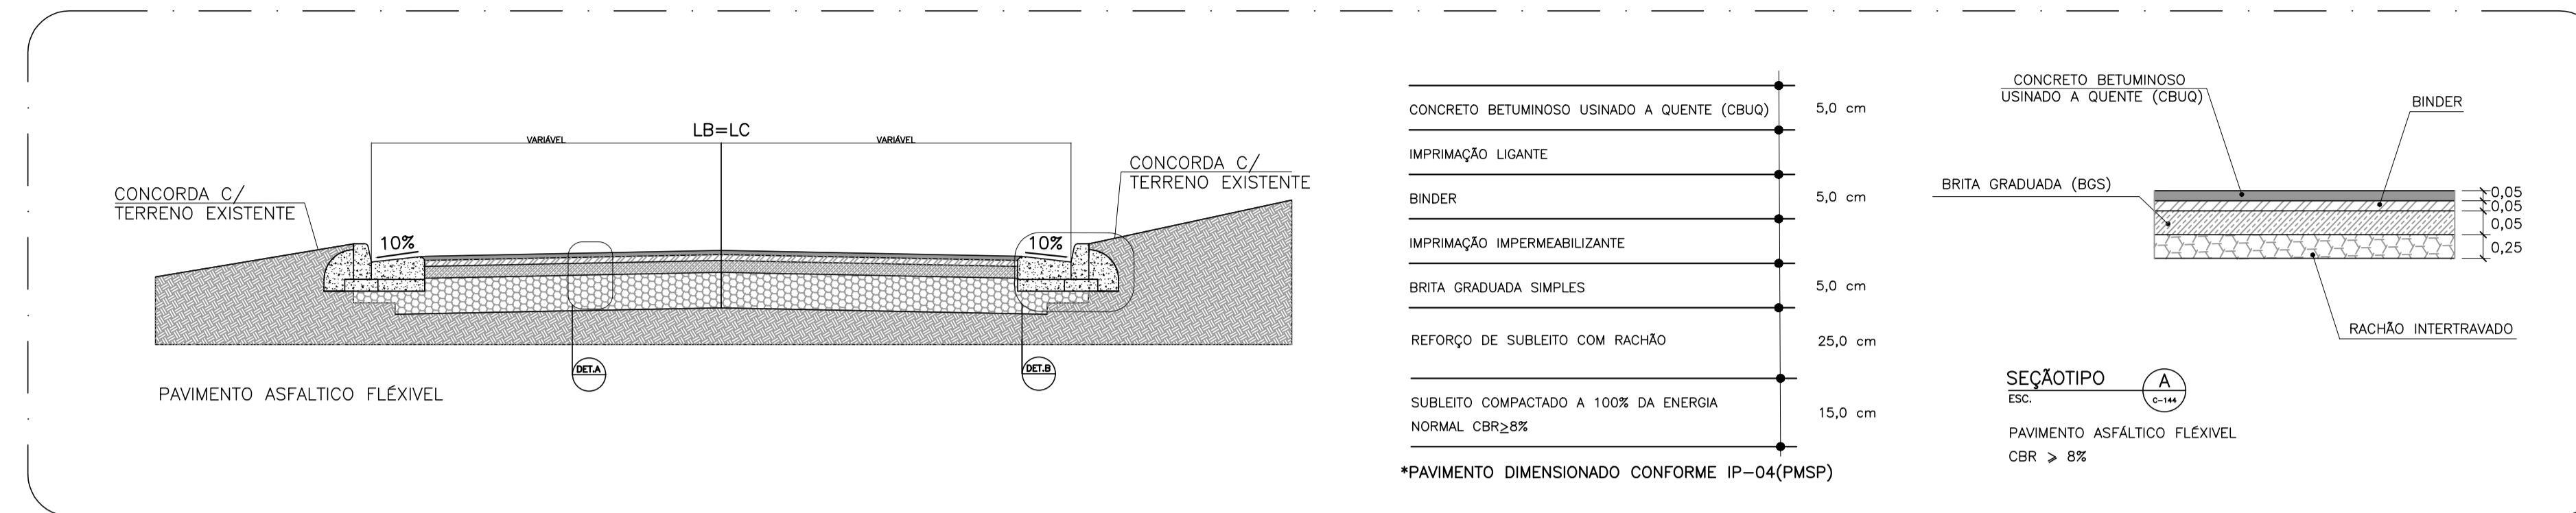


DETALHE – GUIAS, SARJETAS E SARJETÕES

SEM ESCALA

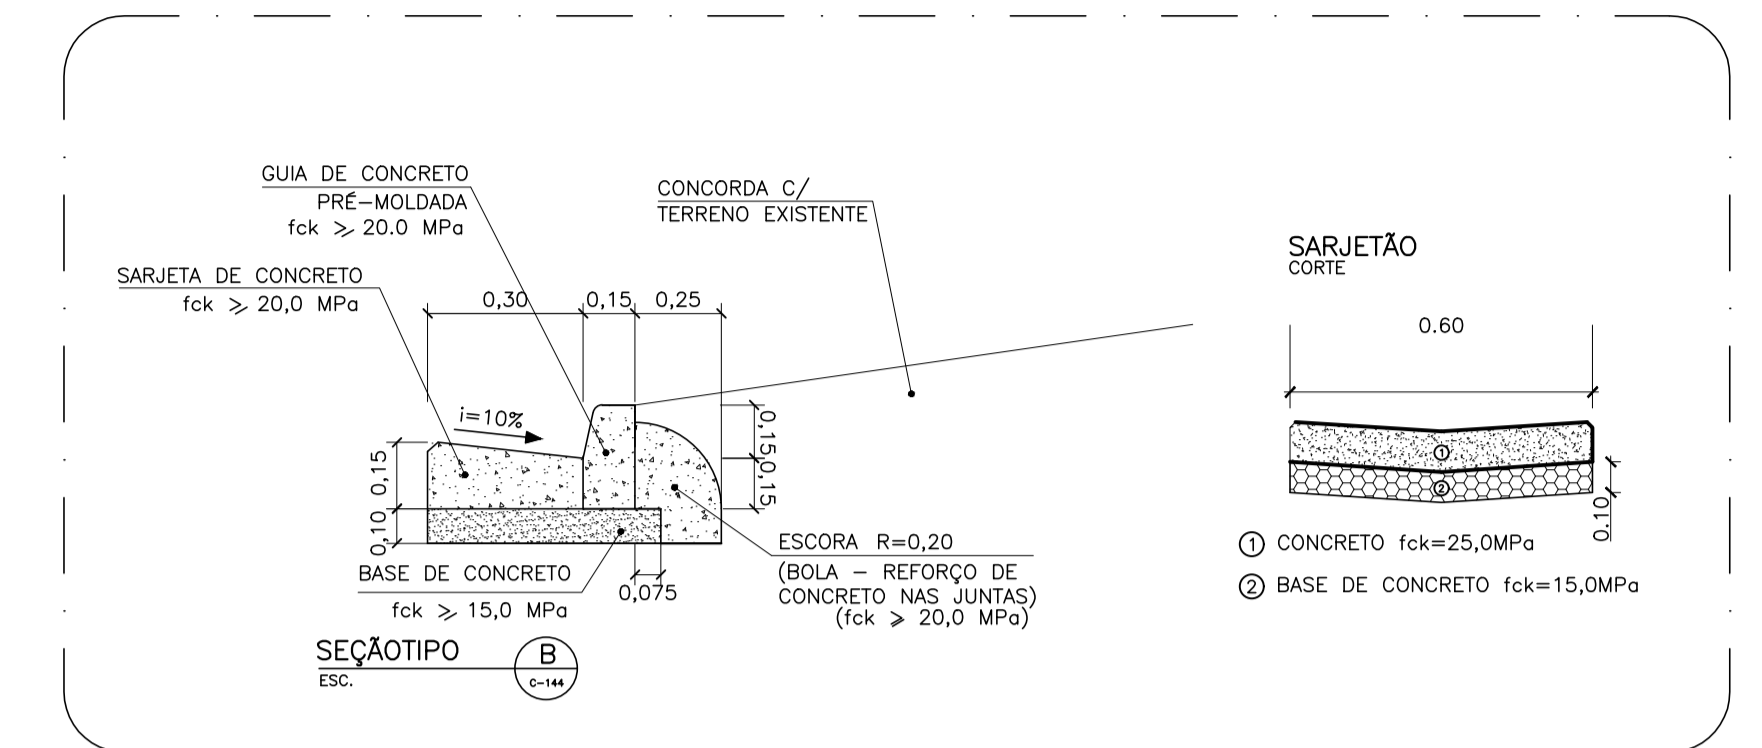


ADUELA

ESC.: 1/125

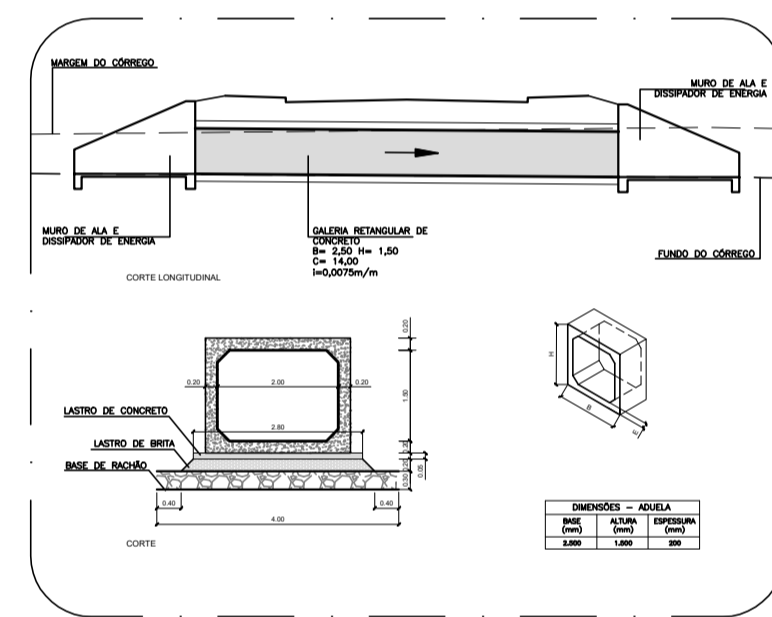


DETALHE – BOCA DE LOBO DUPLA

SEM ESCALA
(medidas em centímetros)

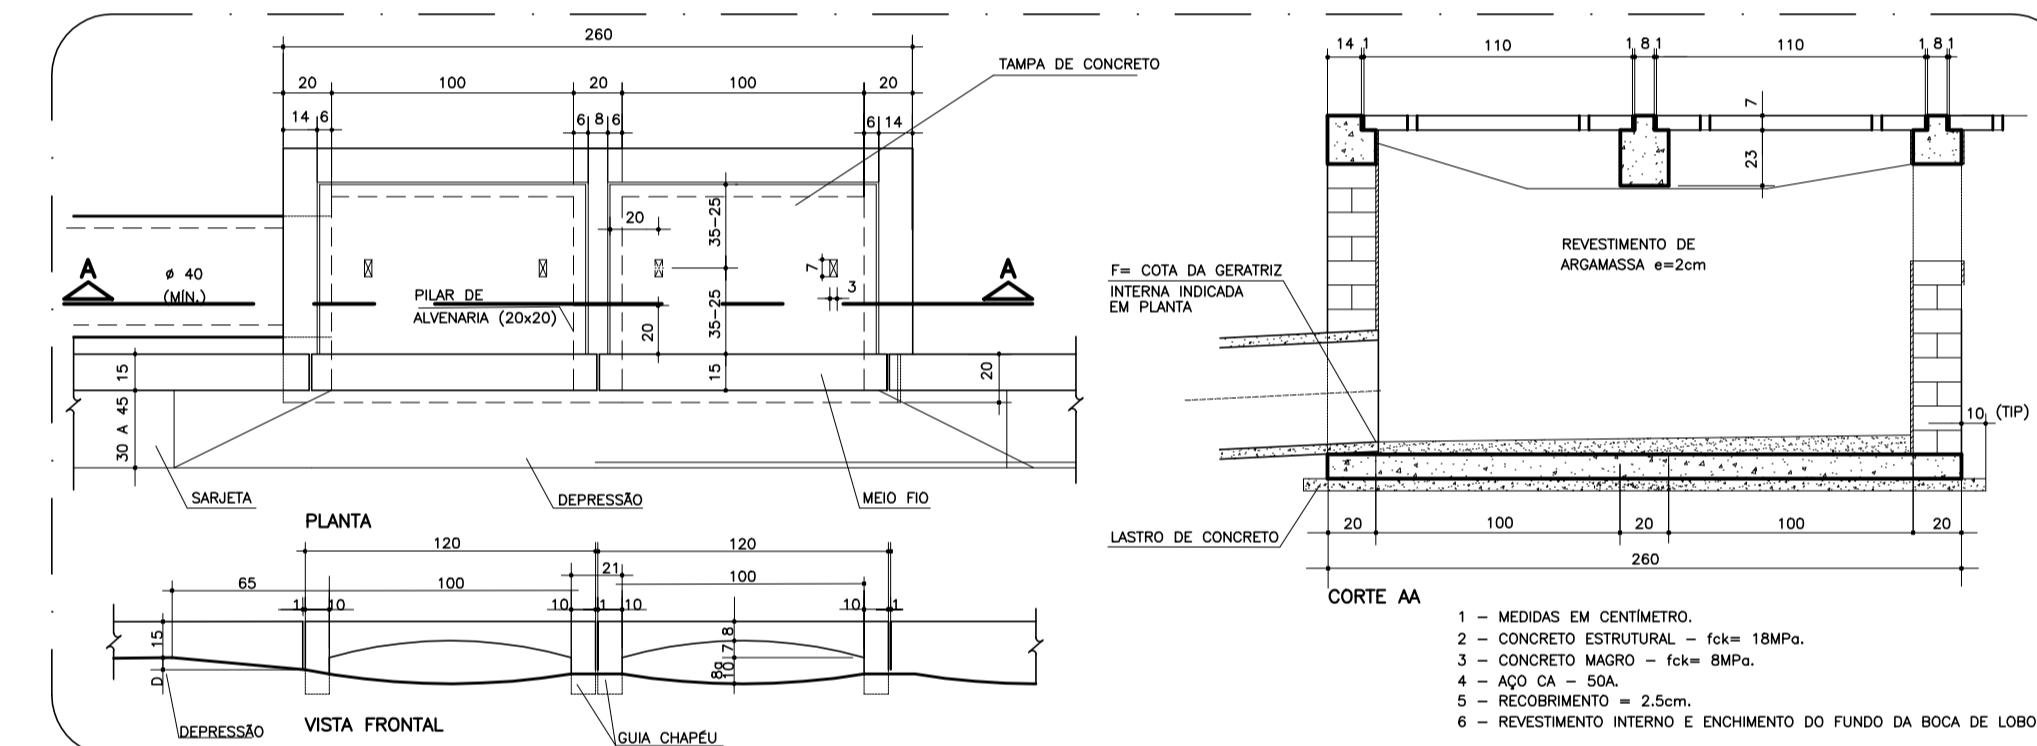


DETALHE – ASSENTAMENTO DE LINHA SIMPLES DE TUBOS

ESC.: 5/ ESCALA
MEDIDA EM METROS

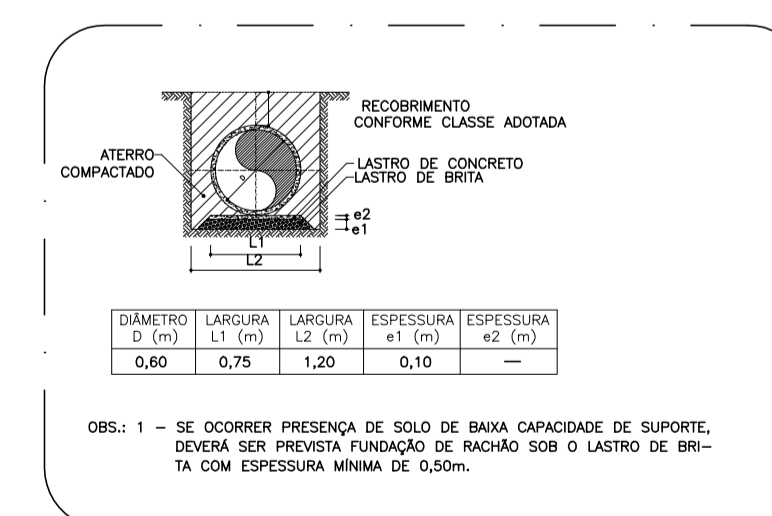

DETALHE – MURO DE ALA E DISSIPADOR DE ENERGIA

ESC.: 1/125

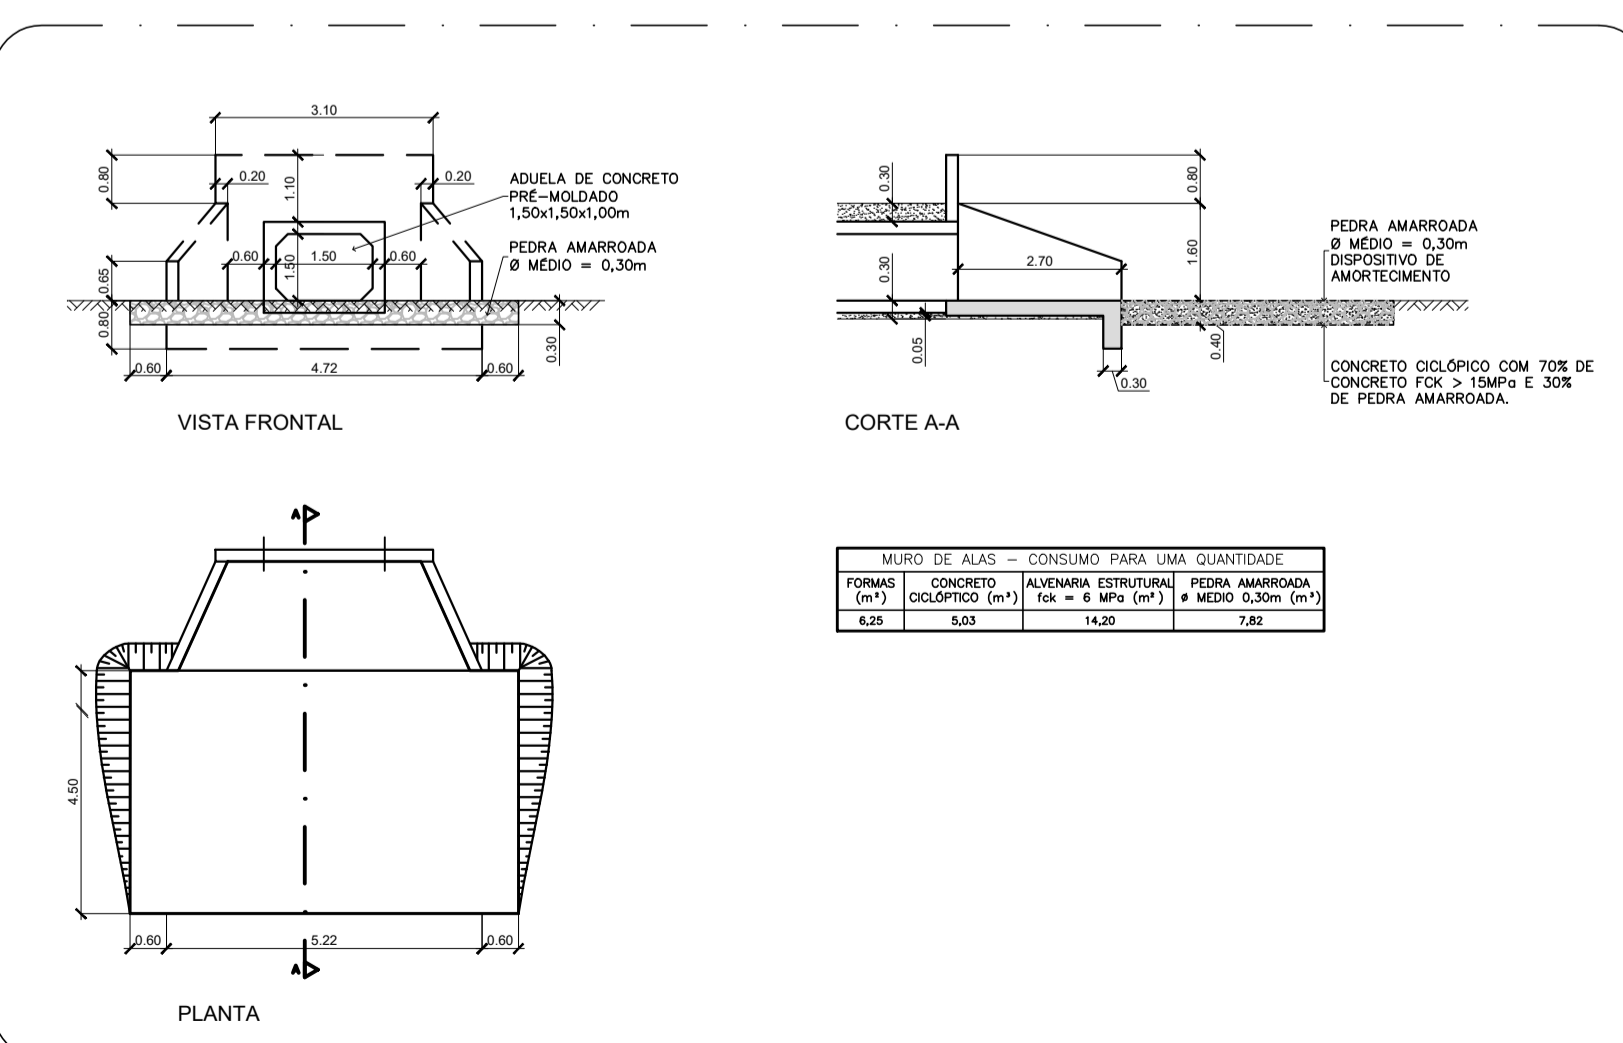

DETALHES		FOLHA 02/02
<p>PREFEITURA MUNICIPAL DE RIO GRANDE DA SERRA ESTADO DE SÃO PAULO</p> <p>AV. DOM PEDRO I N°10 - FONE: 0XX11 2770.0172</p>		
OBJETO	PREFEITA MUNICIPAL	
EXECUÇÃO DE PAVIMENTAÇÃO ASFÁLTICA, DRENAGEM E SINALIZAÇÃO VIÁRIA	MARIA DA PENHA AGAZZI FUMAGALLI	
LOCAL		
RUA JOAQUIM LOPES BAIRRO: VILA LOPES MUNICÍPIO DE RIO GRANDE DA SERRA		
VISTORIA	DATA	ESCALA
	MAIO/24	INDICADA
SECRETÁRIO DE OBRAS E RESPONSÁVEL TÉCNICO		
ENG. LEANDRO DIAS FLORENCIO		