


NOTAS

- 1 NÃO MEDIR OS DESENHOS. USAR SÓ A COTAGEM
- 2 TODAS AS COTAS ESTÃO EM CENTIMETROS.
- 3 QUALQUER COTA INDICADA É SUJEITA A CONFIRMAÇÃO EM OBRA.
- 4 EM CASO DE INCOERÊNCIA ENTRE DESENHOS A ESCALA MAIS AMPLIADA É A QUE VIGORA.
- 5 DIFERENÇA SUPERIOR A 5cm NA LOCAÇÃO DA ALVENARIA, ENTRAR EM CONTATO COM A SECRETARIA DE OBRAS.

LEGENDA:

- ALVENARIA EXISTENTE À SER MANTIDA
- ALVENARIA DE BLOCOS DE CONCRETO / PAREDE ESTRUTURAL À SER CONSTRUÍDA
- DRYWALL A SER CONSTRUÍDO
- DRYWALL VERDE RESISTENTE A UMIDADE (RU)
- PILAR DE MADEIRA EXISTENTE COM ENVELOPAMENTO EM DRYWALL
- PILAR DE CONCRETO EXISTENTE
- MURETA EM CONCRETO OU DRYWALL À SER CONSTRUÍDA H= 1,50M
- ALVENARIA A SER DEMOLIDA

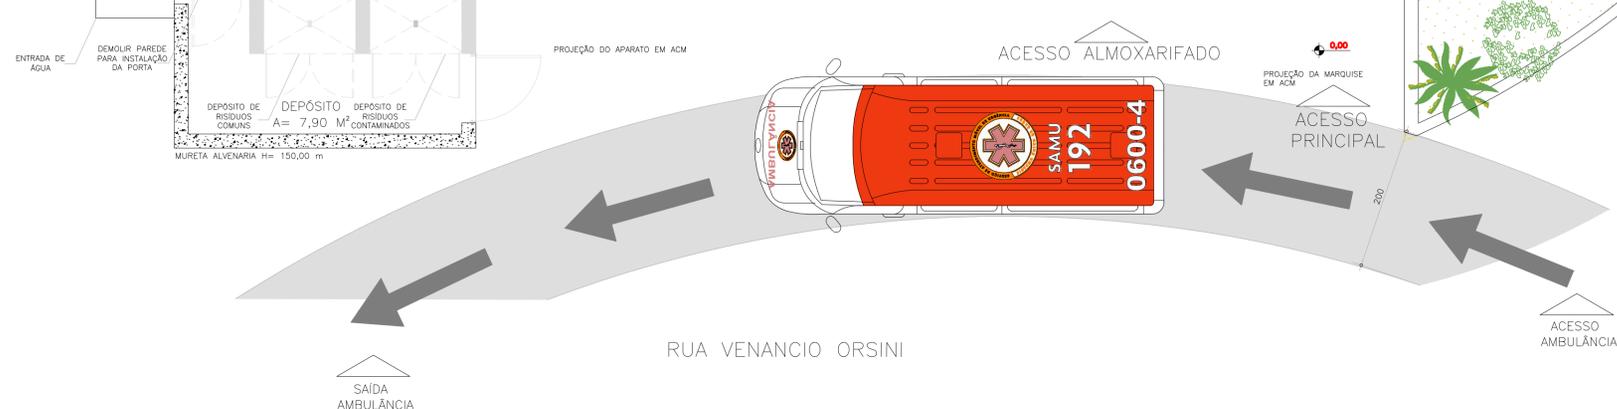

REVISÃO	00	DATA	JUNHO /2024	DESCRIÇÃO	EMIÇÃO INICIAL	ARG	PB-RGS-CEME-ARQ-PLA-01_01-REV00	RESPONSÁVEL TÉCNICO:	CINTIA HARUM SICTO	CREA:	5061006491	ART:	2620241075720	DESENHO:	MARINA SUHETT	ASS:		ESCALA:	INDICADO	REVISÃO:	00
---------	----	------	-------------	-----------	----------------	-----	---------------------------------	----------------------	--------------------	-------	------------	------	---------------	----------	---------------	------	--	---------	----------	----------	----

RGSE PROJETOS E ENGENHARIA LTDA
 Parque Domingos Lúis, 207 - Jd. São Paulo, São Paulo - SP
 CNPJ 38.880.616/0001-60 CREA 038.07.24

CLIENTE:	PREFEITURA MUNICIPAL DE REIO GRANDE DA SERRA	FOLHA:	01
PROJETO:	CENTRO DE ESPECIALIDADES MÉDICAS - CEME		
ETAPA:	AV. DOM PEDRO, ESQUINA COM A RUA VENANCIO ORSINI, BAIRRO - CENTRO - RIO GRANDE DA SERRA		
	PROJETO BÁSICO DE ARQUITETURA		
	PLANTA BAIXA - DEMOLIR E CONSTRUIR		