


DETALHE DA INSTALAÇÃO DE EXTINTORES PORTÁTEIS EM PAREDES SEM ESCALA


SEM ESCALA

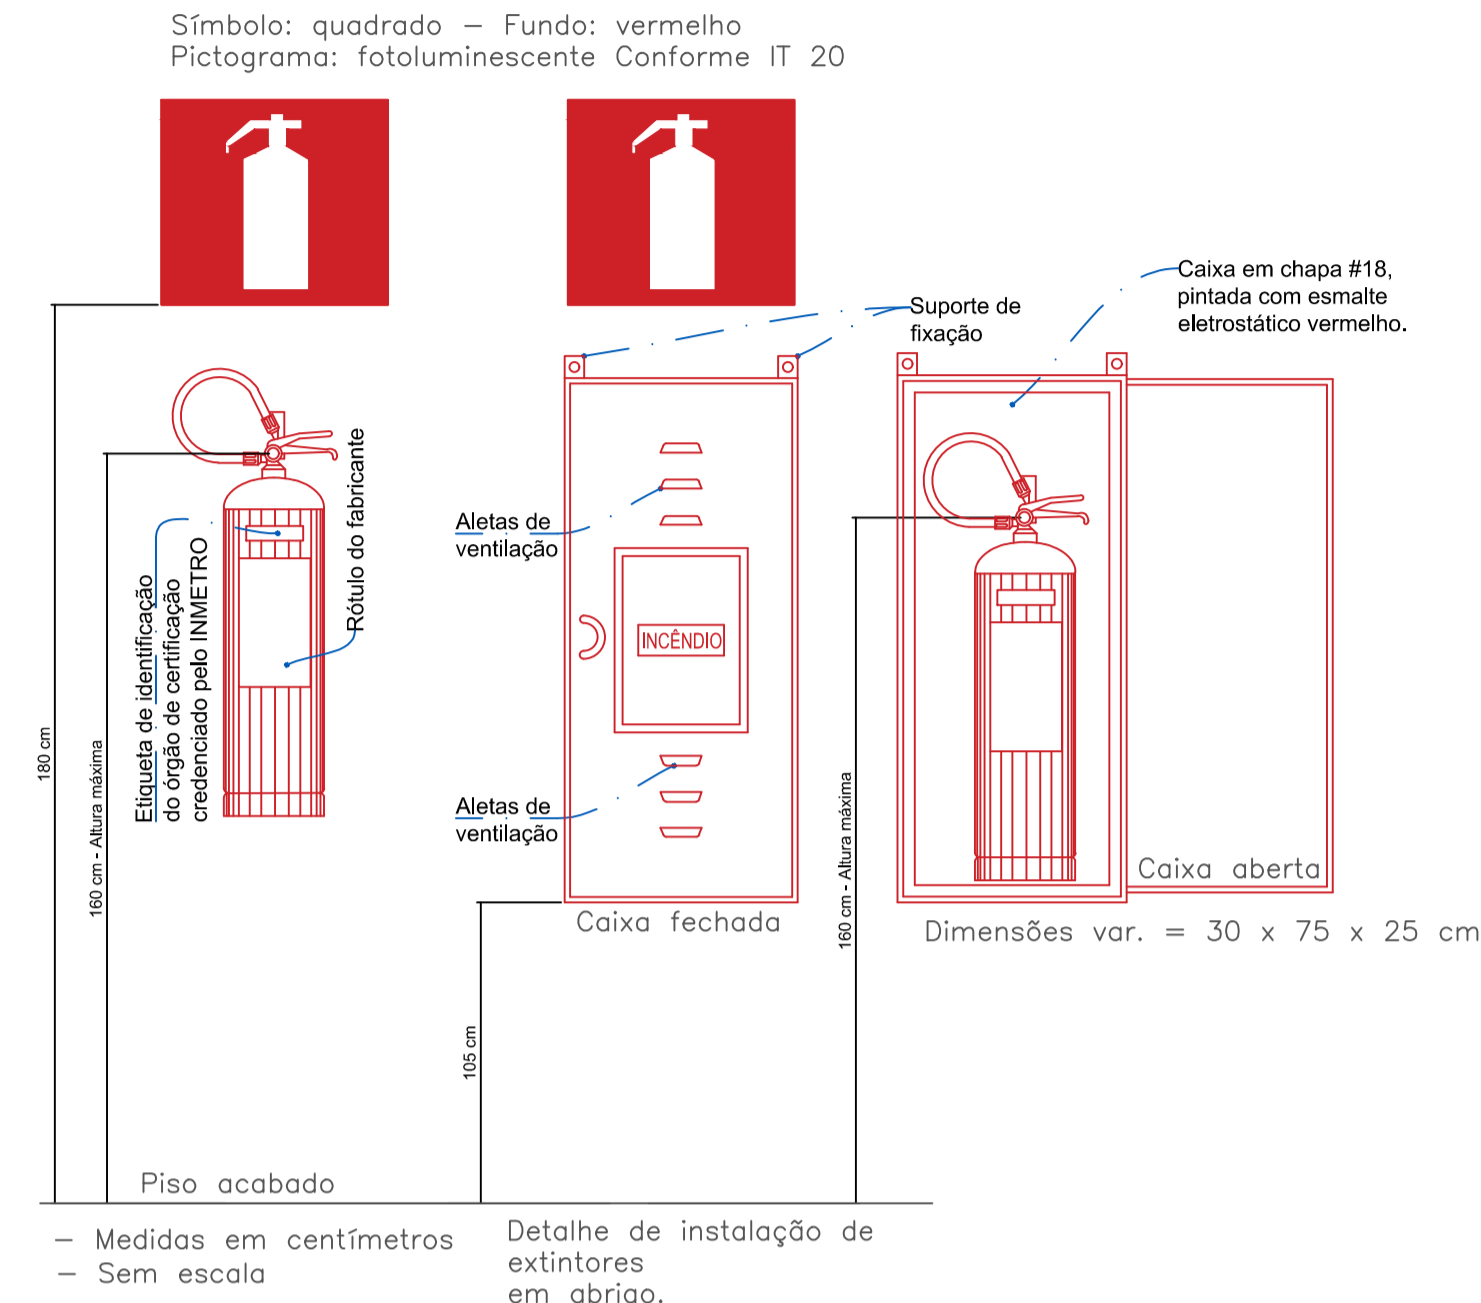

NBR 15.808/2013 - Extintores de incêndio portáteis.

DETALHE DA ILUMINAÇÃO DE EMERGÊNCIA SEM ESCALA

SEM ESCALA

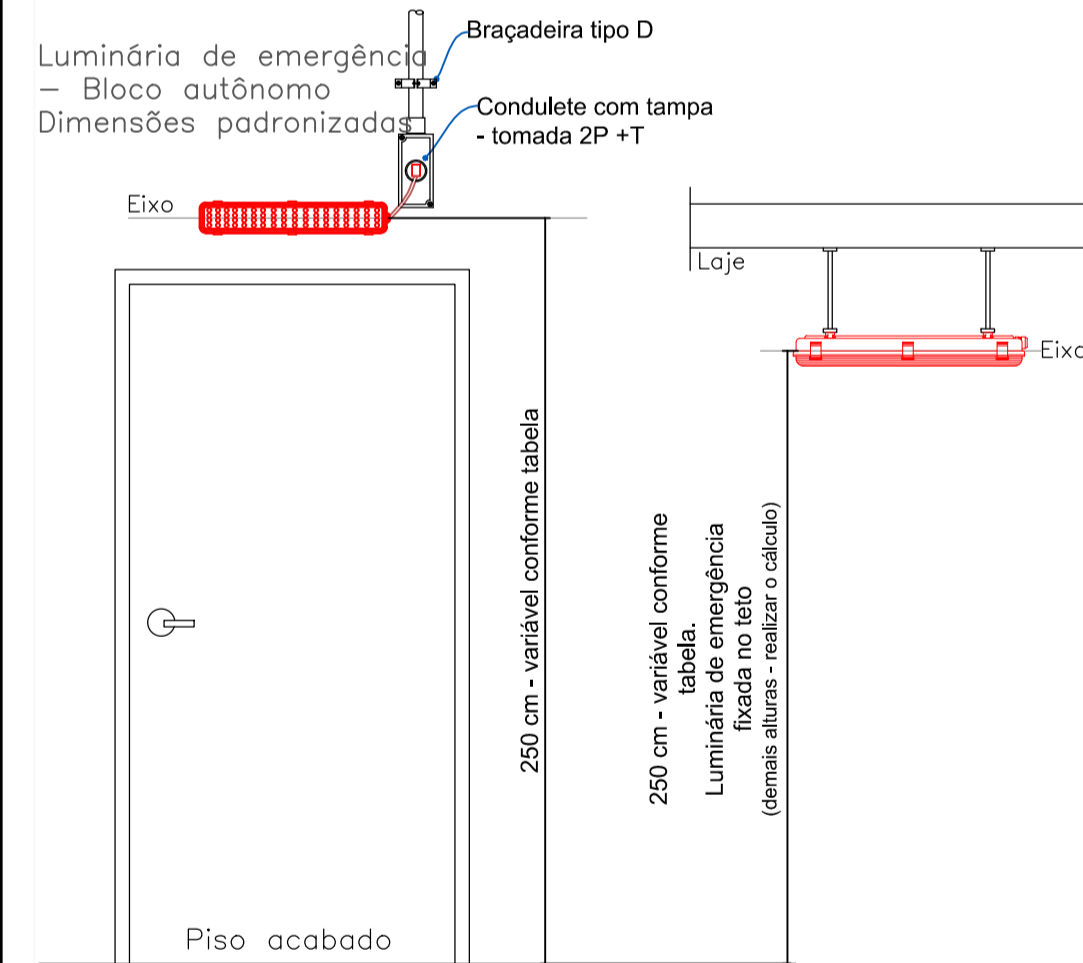


Conforme Tabela 1 do NBR 10998 intensidade máxima para evitar o ofuscamento.

Altura do ponto de luz em relação ao nível do piso (m)	Intensidade máxima do ponto de luz (cd)	Luminância ao nível do piso (cd/m ²)
2,0	100	25
2,5	400	64
3,0	900	100
3,5	1600	131
4,0	2500	156
4,5	3500	173
5,0	5000	200

NOTA - As unidades integram o Sistema Internacional de Unidades (SI, conforme a NBR 5456).

DETALHE SINALIZAÇÃO DE EMERGÊNCIA SEM ESCALA


SEM ESCALA

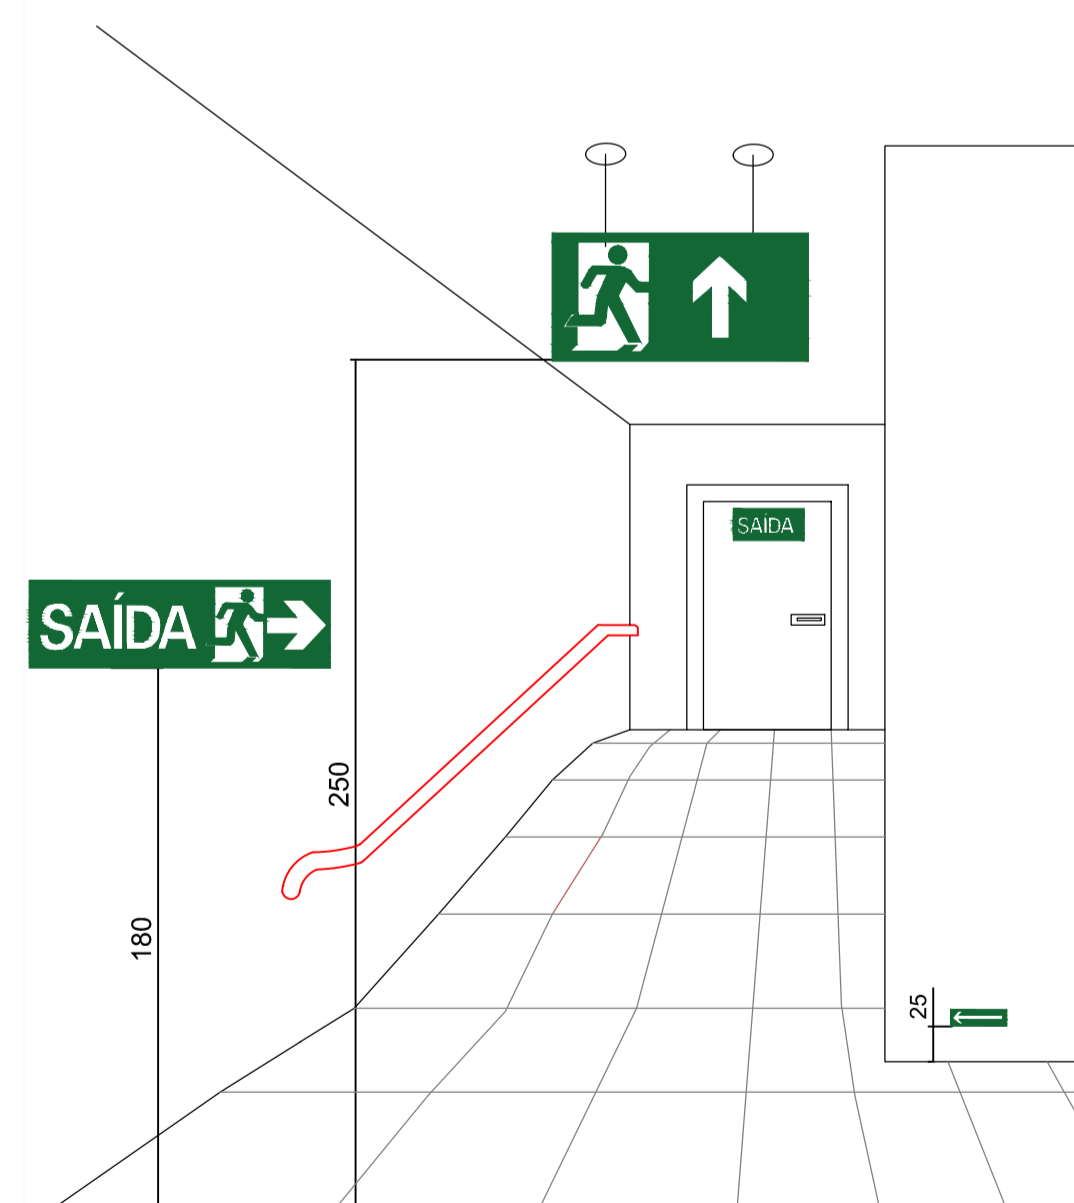

Forma: quadrada ou retangular
Cor do fundo (cor de segurança): verde
Cor do símbolo (cor de contraste): fotoluminescente Margem (opcional): fotoluminescente

DETALHES CENTRAL DE GLP SEM ESCALA

SEM ESCALA

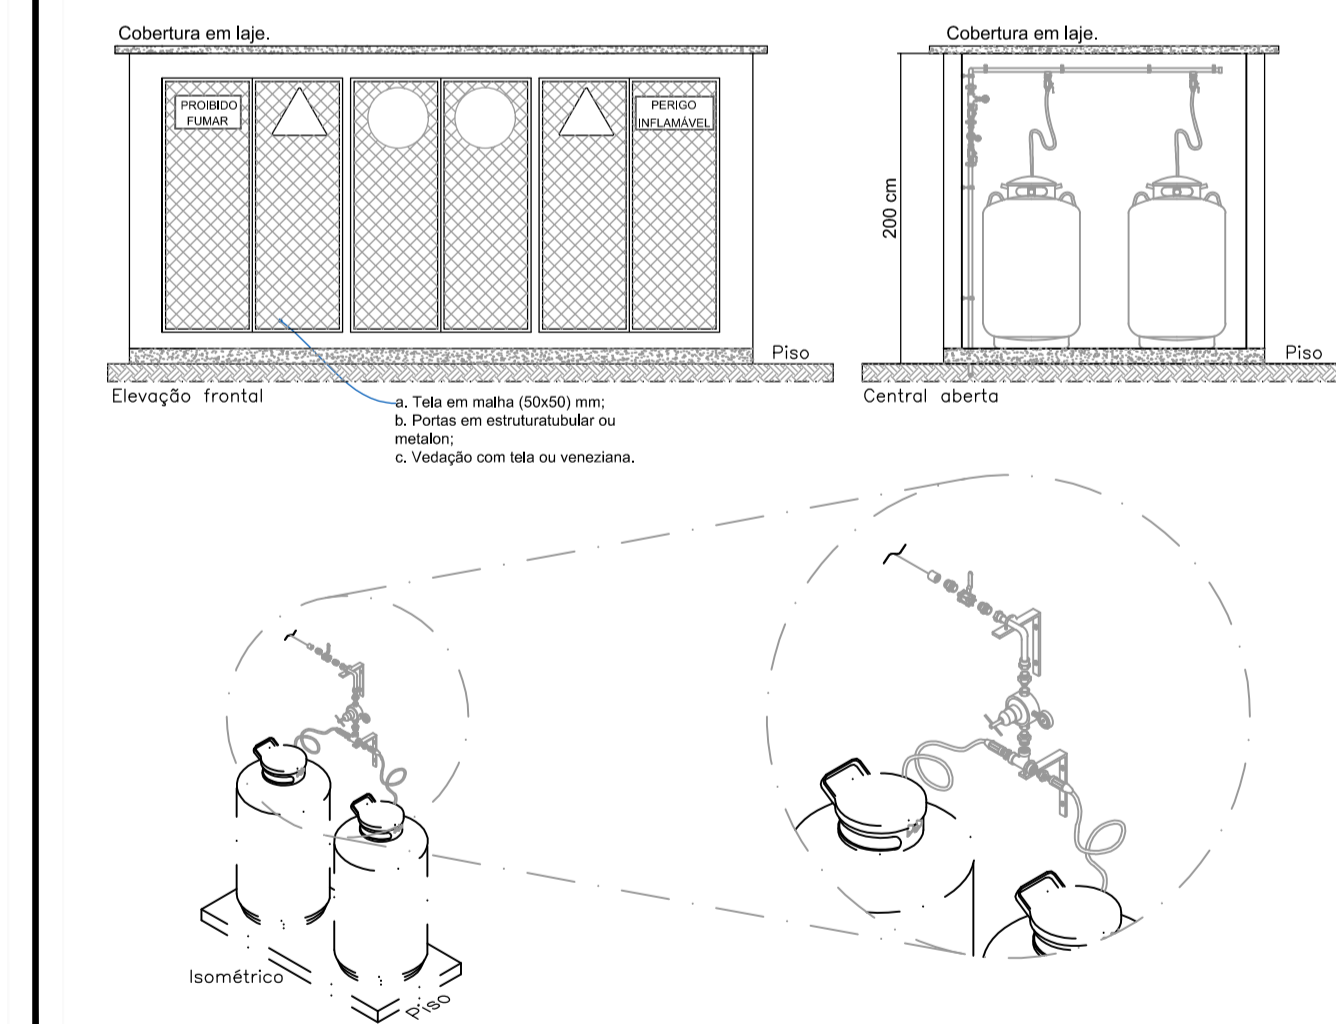

PROJETOS E ENGENHARIA LTDA
Parque Domingos Lúis, 207 - Jd. São Paulo, São Paulo - SP.
CNPJ: 38.880.696/0001-60 CREA: 038.07.24

CLIENTE: PREFEITURA MUNICIPAL DE REIO GRANDE DA SERRA
PROJETO: CENTRO DE ESPECIALIDADES MÉDICAS - CEME AV. DOM PEDRO, ESQUINA COM A RUA VENÂNCIO ORSINI, BAIRRO - CENTRO - RIO GRANDE DA SERRA
ETAPA: PROJETO DE PREVENÇÃO E COMBATE À INCENDIO
DETALHES GÊNERICOS

FOLHA:

02

RESPONSÁVEL TÉCNICO: CINTIA HARUM SICIRO
CREA: 5061006491

ART: 2620241075720

DESENHO: MARRNA SUHETT

ASS:

ESCALA: 1:50

REVISÃO: 00

REVISÃO: 00
DATA: JUNHO /2024
DESCRIÇÃO: EMISSÃO INICIAL
ARG: PB-RGS-CEME-INC-DET-02_03-REV00