



**IMPLANTAÇÃO**  
ESCALA 1:100

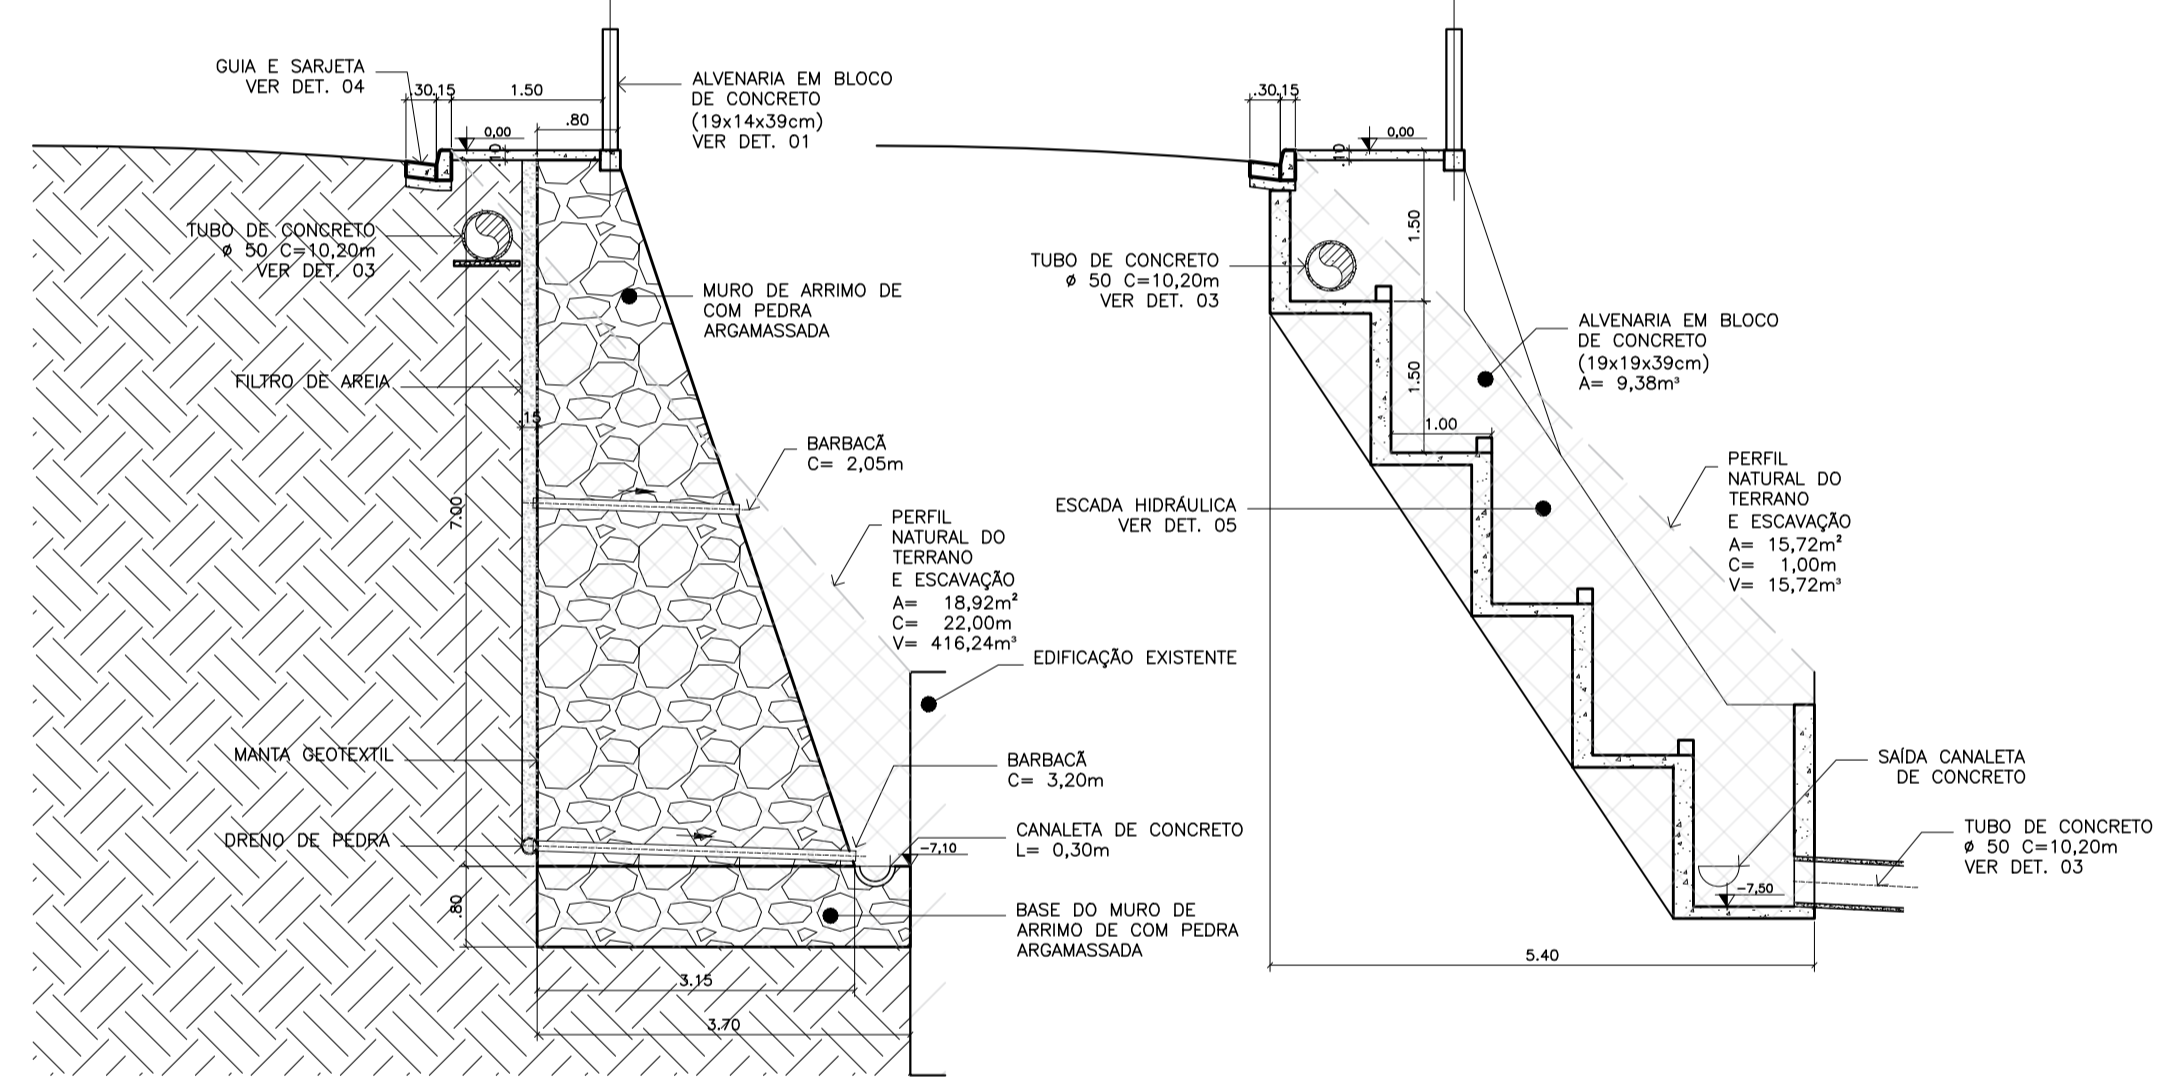


**CORTE A-A**  
ESCALA 1:75

**CORTE B-B**  
ESCALA 1:75

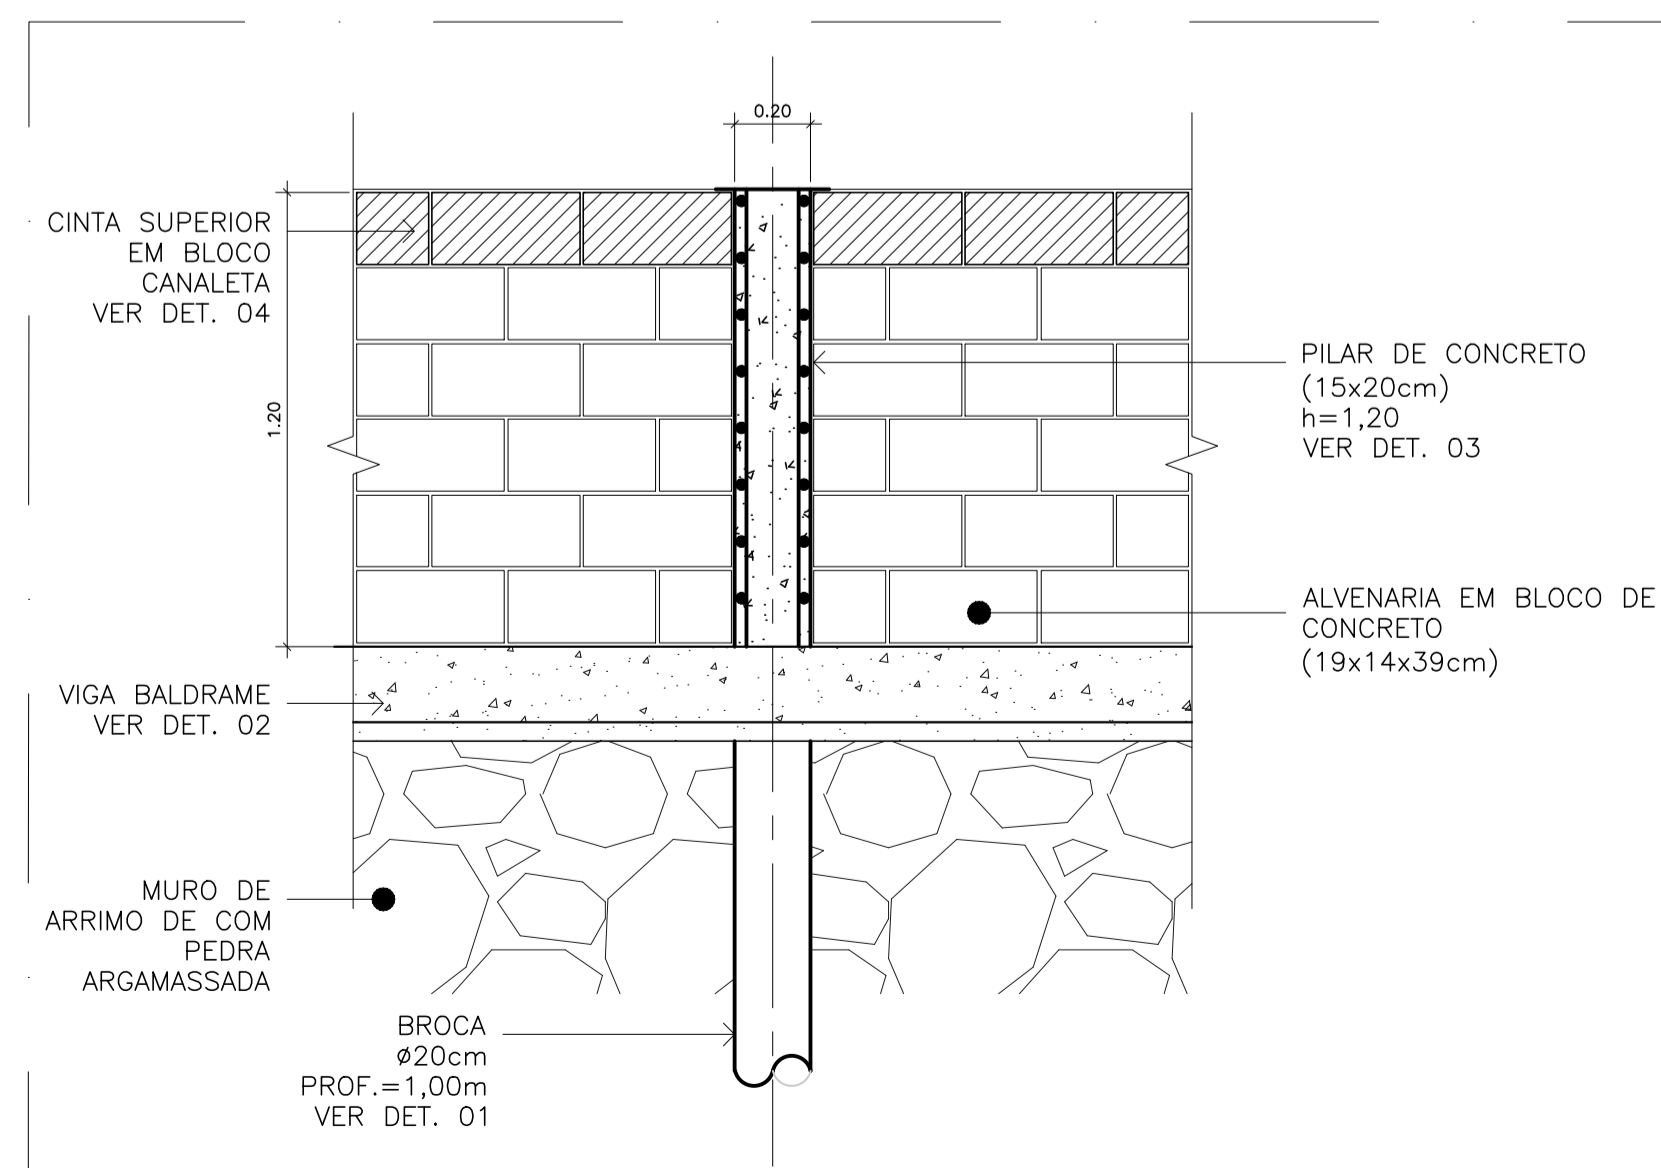


**DETALHE 01 – ELEVÇÃO DA ALVENARIA**  
ESCALA 1:20

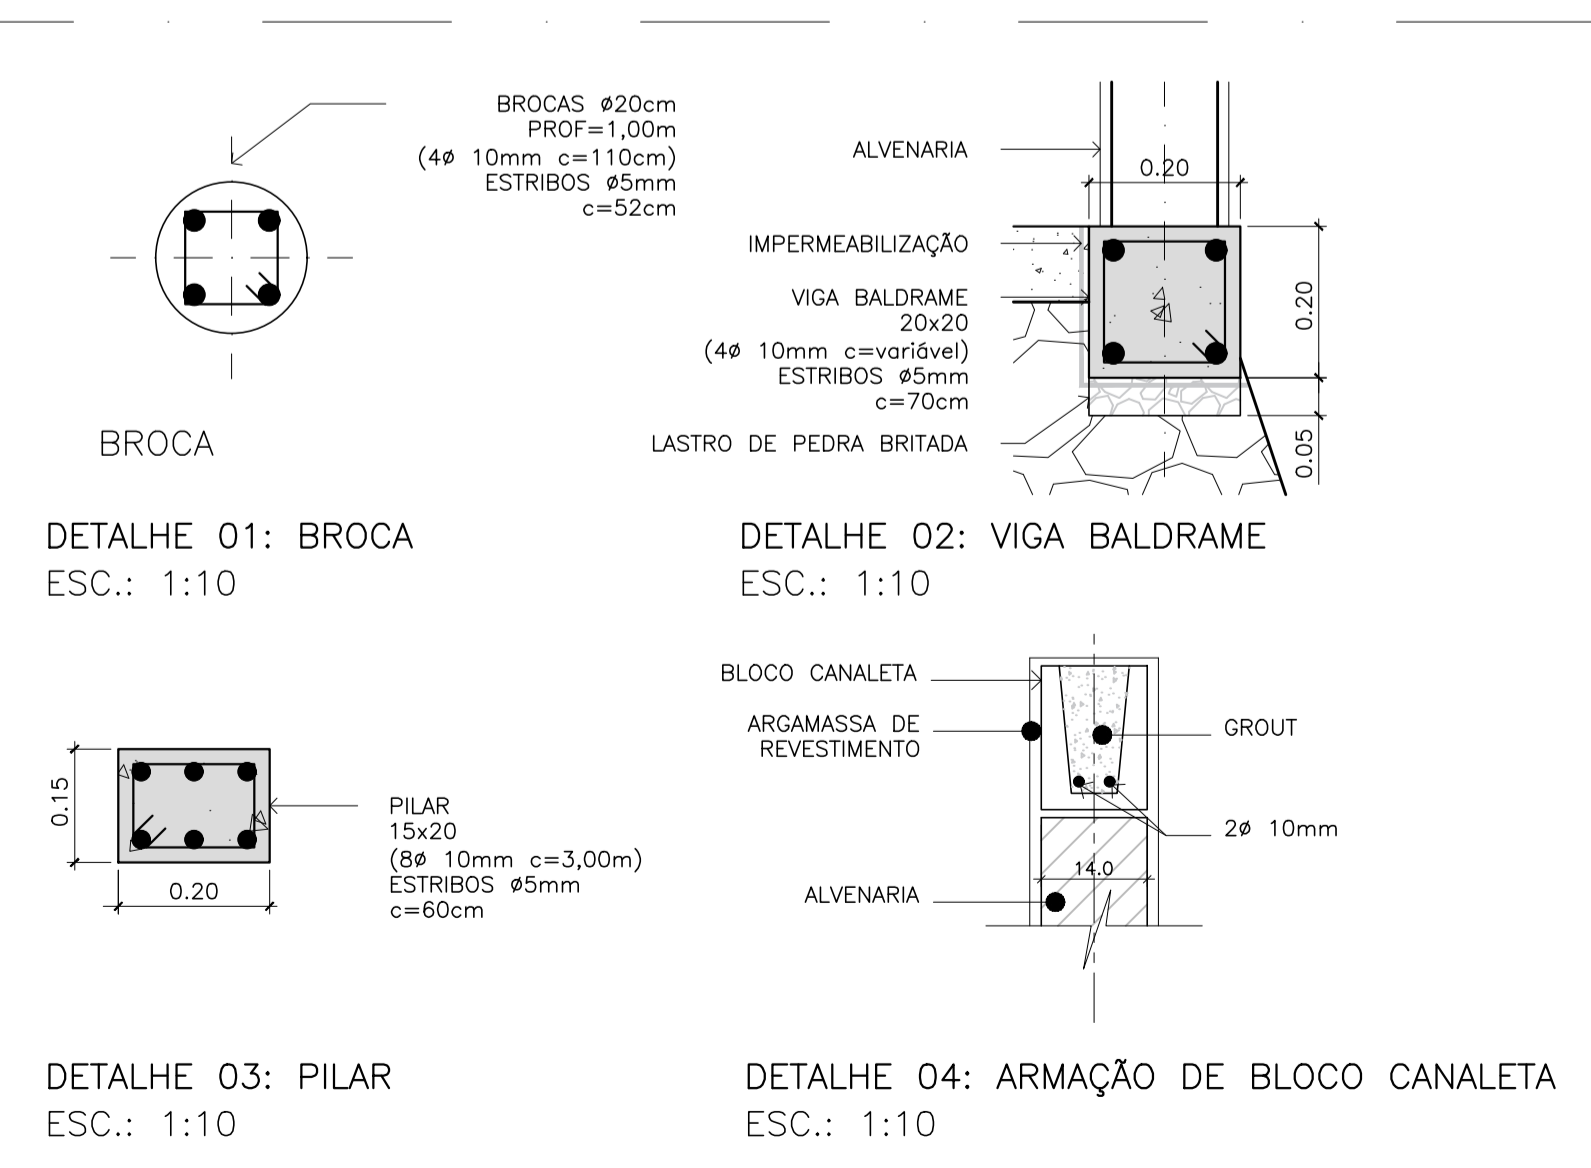

**DETALHE 03: PILAR**  
ESCALA: 1:10

**DETALHE 04: ARMAÇÃO DE BLOCO CANALETA**  
ESCALA: 1:10

**DETALHE 05 – CORTE LONGITUDINAL ESCADA HIDRÁULICA**  
ESCALA 1:20

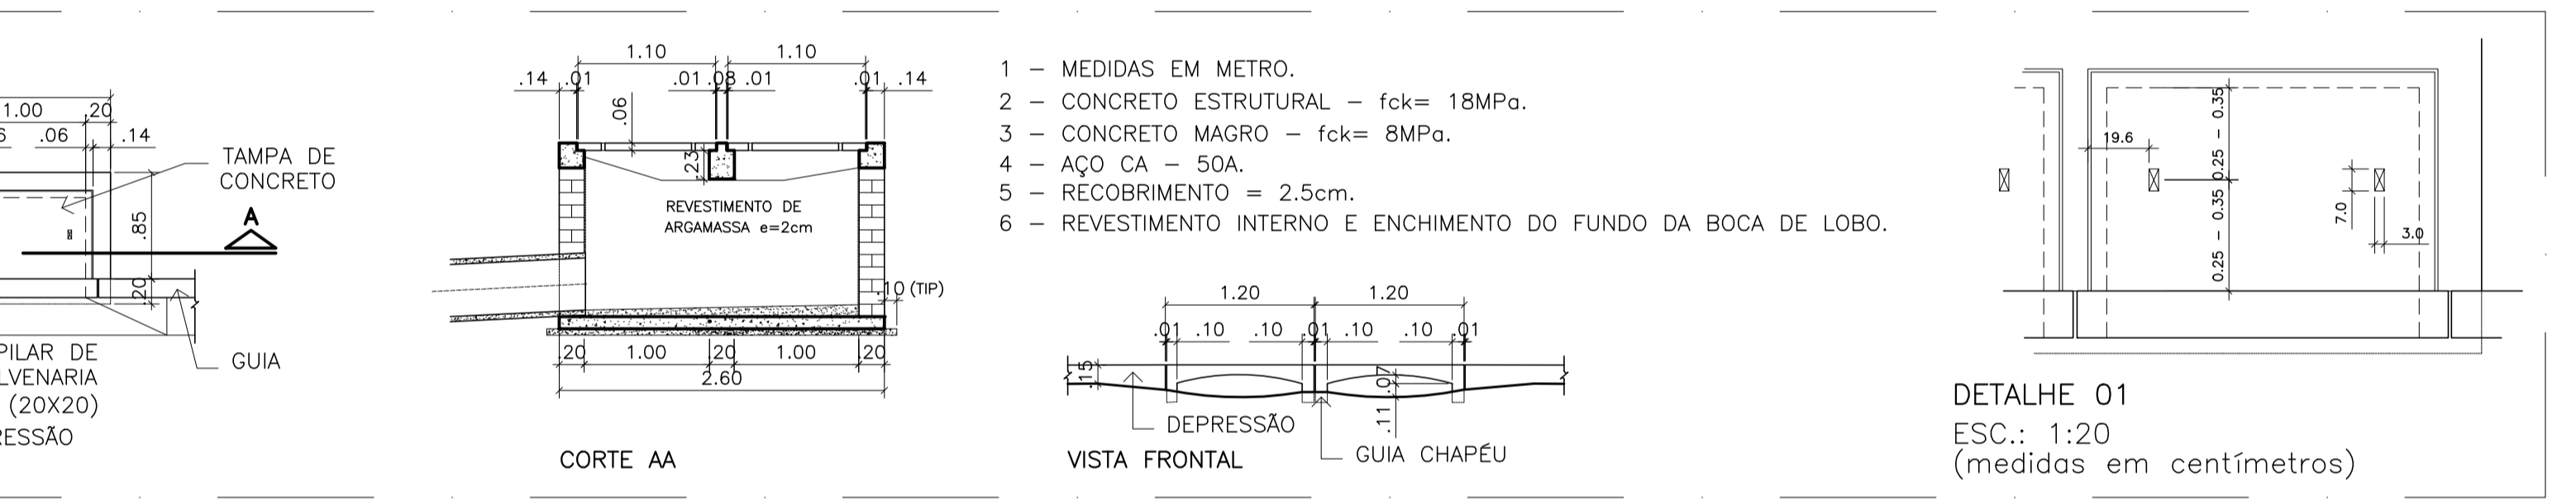

**DETALHE 01**  
ESCALA: 1:20  
(medidas em centímetros)


**DETALHE 01: BROCA**  
ESCALA: 1:10

**DETALHE 02: VIGA BALDRAME**  
ESCALA: 1:10



**DETALHE 03: PILAR**  
ESCALA: 1:10

**DETALHE 04: ARMAÇÃO DE BLOCO CANALETA**  
ESCALA: 1:10

**DETALHE 02 – BOCA DE LOBO DUPLA**  
ESCALA: 1:50

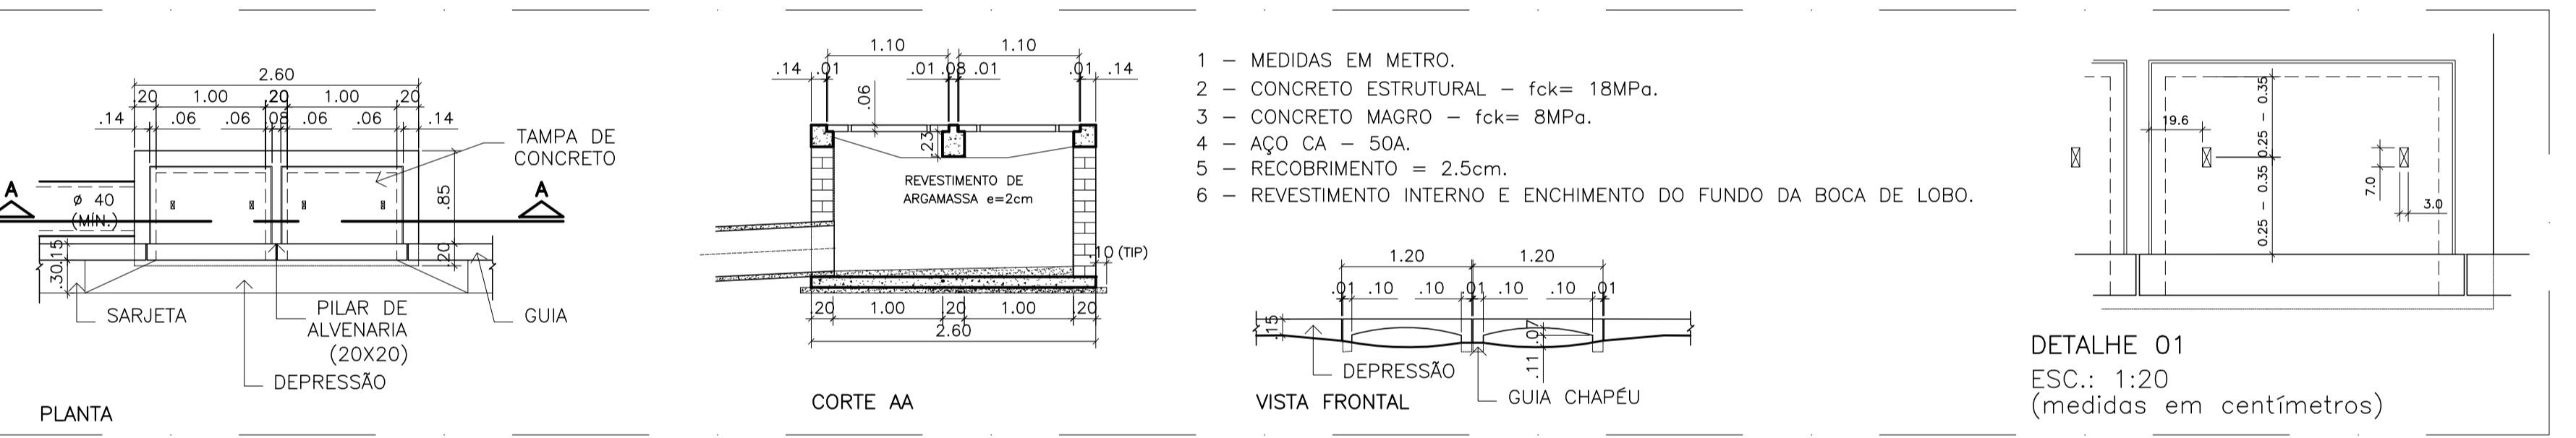

**DETALHE 03 – ASSENTAMENTO DE LINHA SIMPLES DE TUBOS**  
ESCALA: S/ ESCALA  
MEDIDA EM METROS

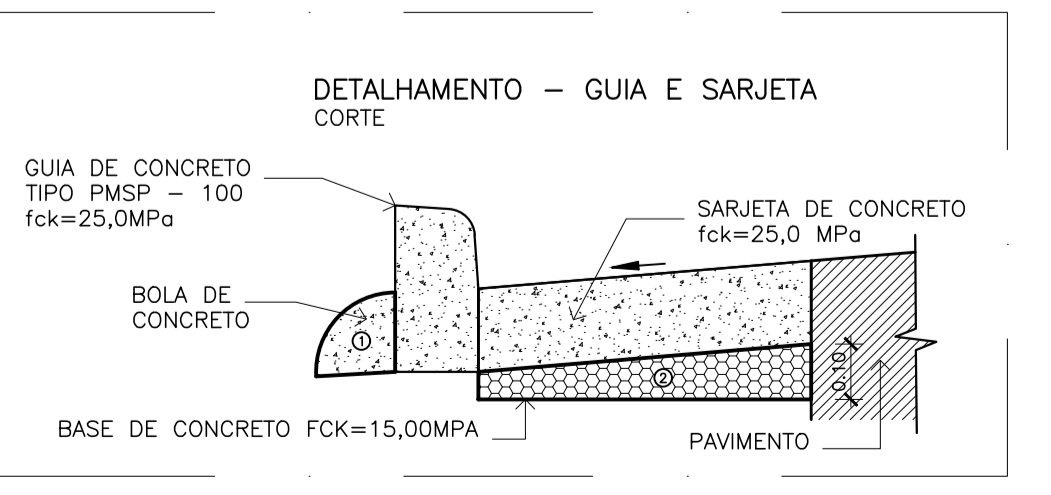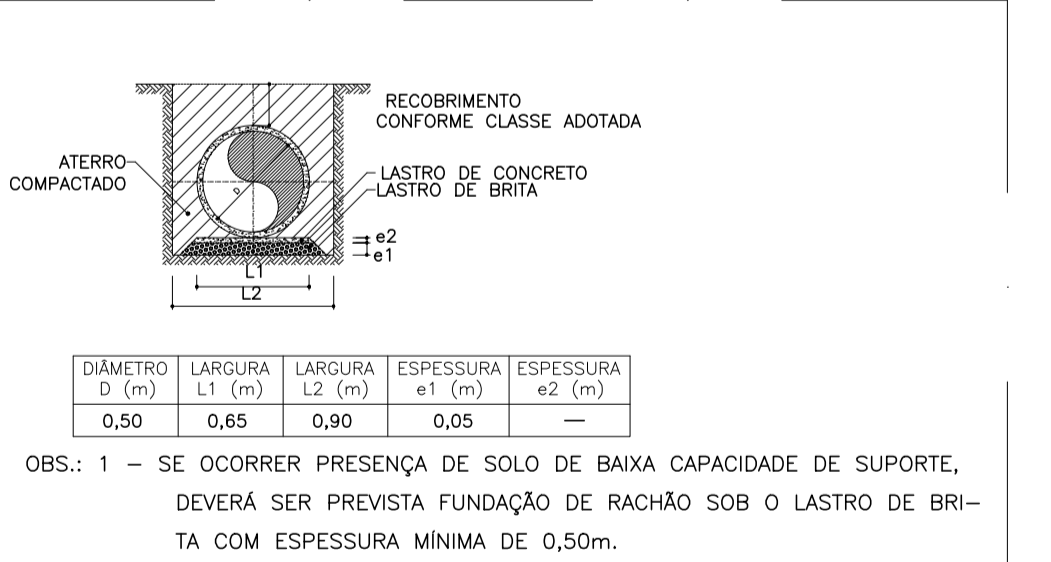

**DETALHE 04 – GUIAS E SARJETAS**  
ESCALA: S/ ESCALA  
MEDIDA EM METROS

**IMPLANTAÇÃO** FOLHA ÚNICA

**PREFEITURA MUNICIPAL DE RIO GRANDE DA SERRA**  
ESTADO DE SÃO PAULO

AV. DOM PEDRO I Nº10 – FONE OXX11 2770-0172

OBJETO  
**CONSTRUÇÃO DE MURO DE ARRIMO – TRECHO 01**

LOCAL  
RUA ARUJÁ, S/N  
VILA CONDE SICILIANO, RIO GRANDE DA SERRA – SP

REVISÃO <b>01</b>	DATA <b>JUL/2024</b>	ESCALA <b>INDICADA</b>	SECRETÁRIO DE OBRAS E RESPONSÁVEL TÉCNICO <b>ENG. LEANDRO DIAS FLORENCIO</b>
----------------------	-------------------------	---------------------------	---