




PLANTA  
ESC.: 1:100

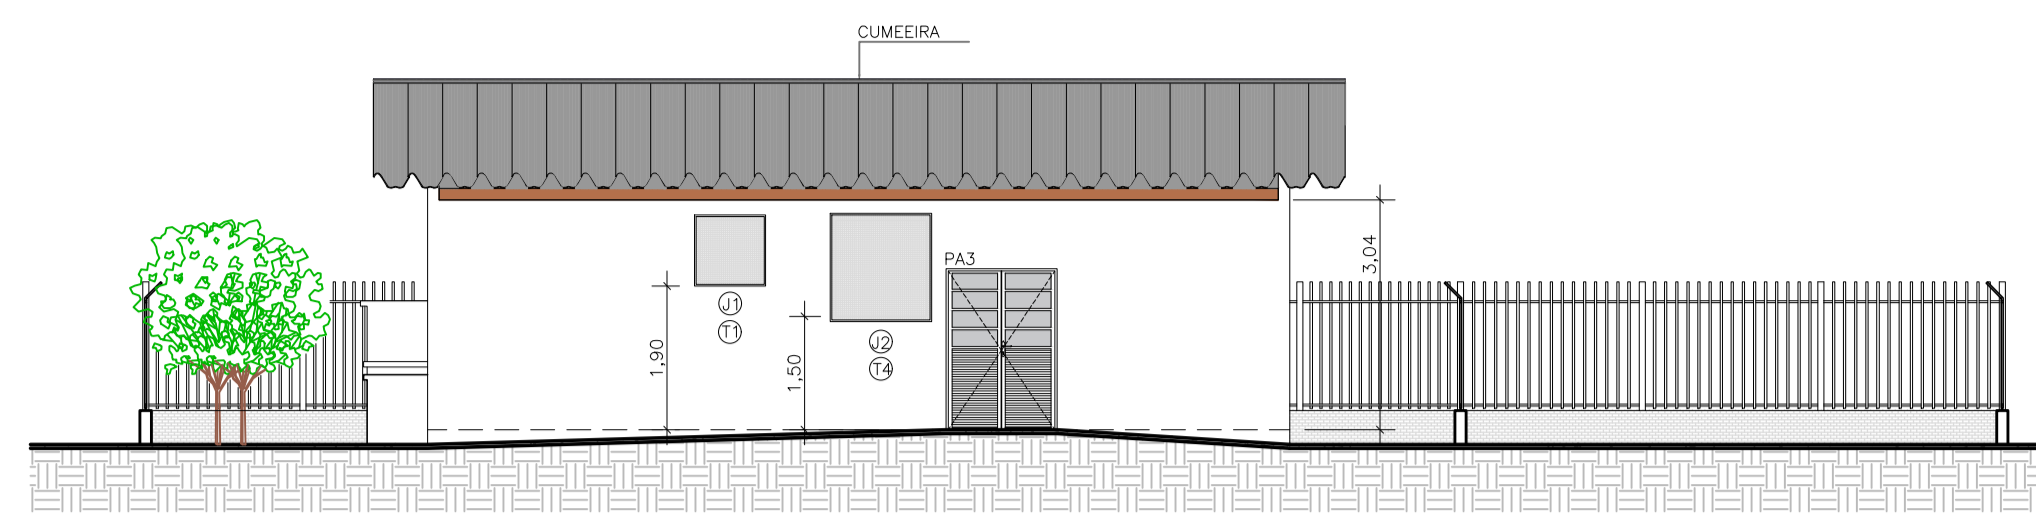

ELEVÇÃO  
ESC.: 1:100

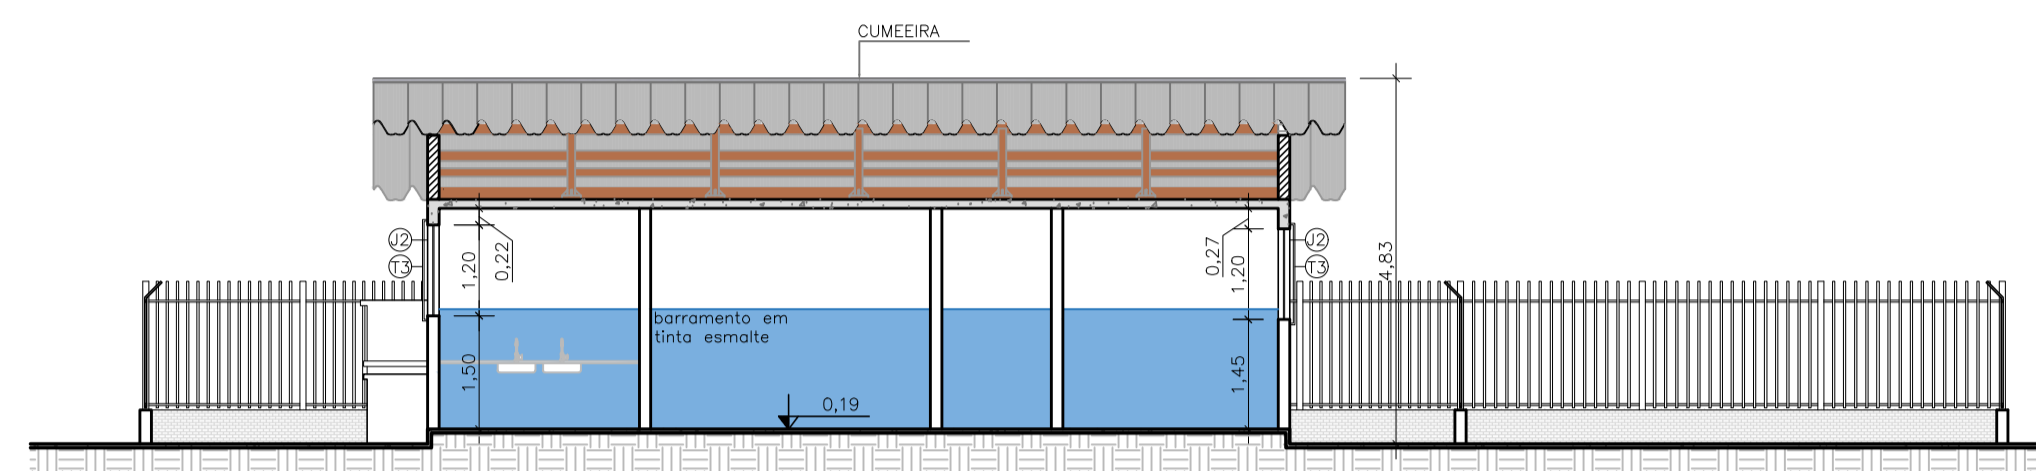

CORTE A.A.  
ESC.: 1:100

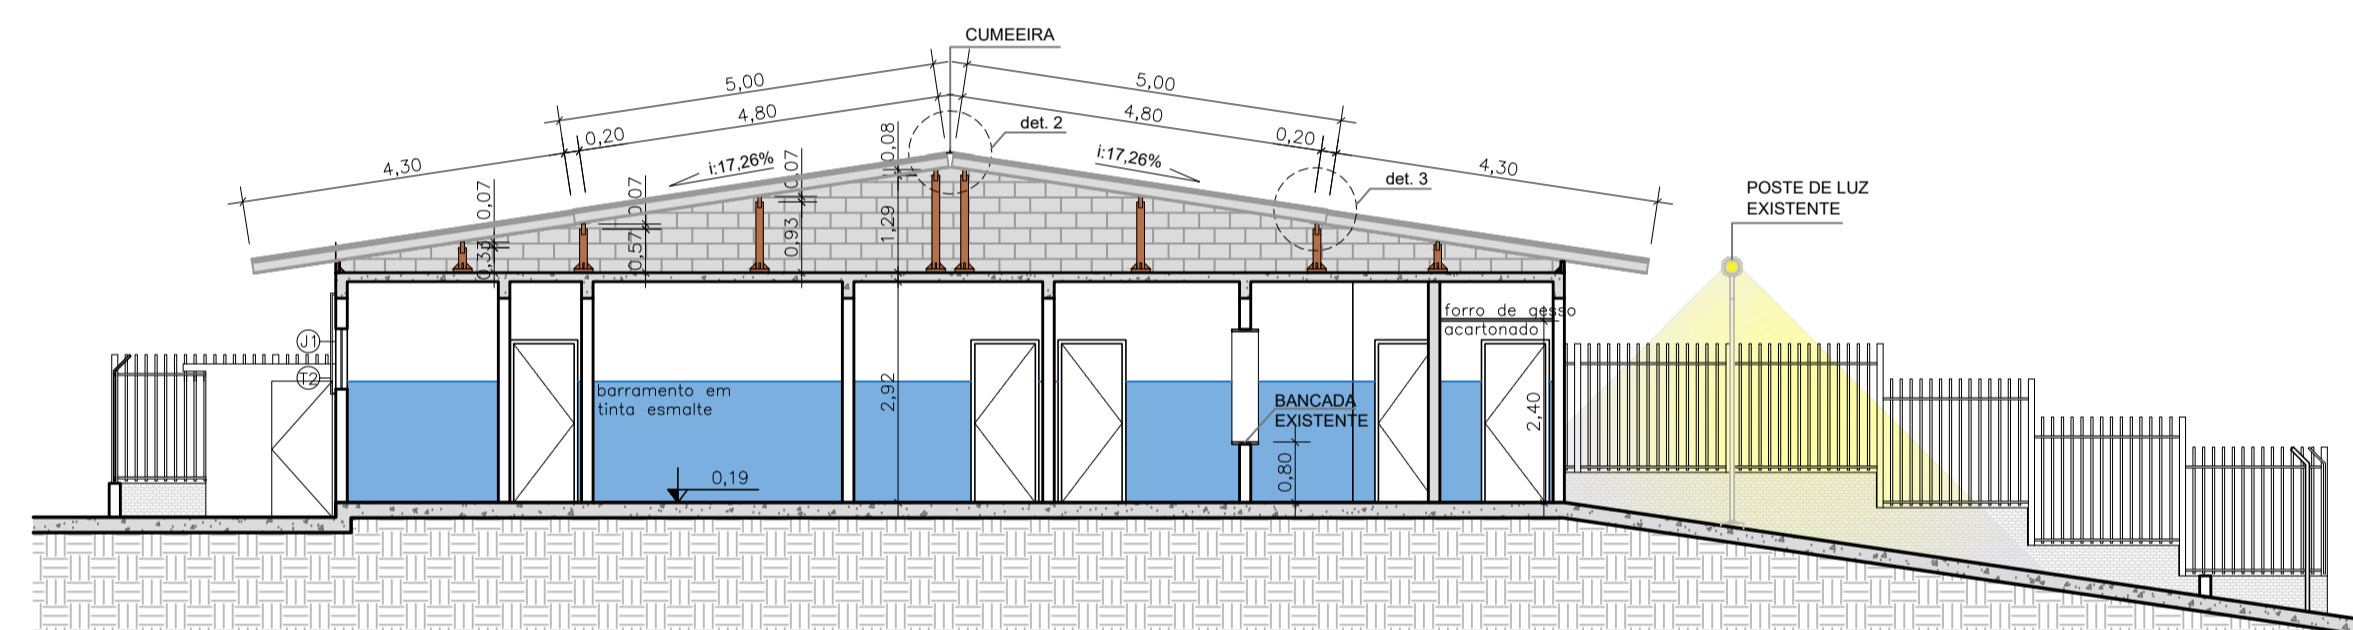

CORTE B.B.  
ESC.: 1:100

LEGENDA

ALVENARIAS

- EXISTENTE
- A CONSTRUIR
- A REFORMAR
- A DEMOLIR

ESQUADRIAS

- J1/J2 - JANELA DE ALUMÍNIO NATURAL EXISTENTE
- J1N/J3 - JANELA DE ALUMÍNIO NATURAL A INSTALAR
- T1/T2/T3 - TELA DE PROTEÇÃO EXISTENTE
- T1N/T4 - TELA DE PROTEÇÃO EM ARAME N.12, MALHA 1/2"
- T1N/T4 - TELA DE PROTEÇÃO EM ARAME N.12, MALHA 1/2"
- PM1 - PORTA DE MADEIRA A SUBSTITUIR DIMENSÕES: 0,80m x 2,10m
- PM1\* - PORTA DE MADEIRA NOVA A INSTALAR DIMENSÕES: 0,80m x 2,10m
- PA - PORTA DE ALUMÍNIO A INSTALAR
- PF - PORTA DE FERRO A INSTALAR

CAIXAS

- CAIXA DE INSPEÇÃO NOVA DIMENSÕES INTERNAS: 0,60m x 0,60m x 0,60m
- CAIXA DE INSPEÇÃO EXISTENTE

PISO

- 1 PISO EM GRANILITE EXISTENTE
- 2 PISO CERÂMICO EXISTENTE
- 3 PISO CERÂMICO 60 X 60 CM

PAREDE

- ESMALTE SINTÉTICO ALT.: 1,60m E TINTA PVA (LÁTEX) ATÉ O TETO
- CERÂMICA 60X60 CM

TETO

- 1 PVA (LÁTEX)
- 2 FORRO DE GESSO ACARTONADO COM EMASSAMENTO E PVA (LÁTEX)

NOTAS

- 1 NÃO MEDIR OS DESENHOS. USAR SÓ A COTAGEM
- 2 TODAS AS COTAS ESTÃO EM METROS.
- 3 QUALQUER COTA INDICADA É SUJEITA A CONFIRMAÇÃO EM OBRA.
- 4 EM CASO DE INCOERÊNCIA ENTRE DESENHOS A ESCALA MAIS AMPLADA É A QUE VIGORA.
- 5 AS COTAS DAS PORTAS INDICAM VÃO LIVRE (ENTRE BATENTES).
- 6 DIFERENÇA SUPERIOR A 5cm NA LOCAÇÃO DA ALVENARIA, ENTRAR EM CONTATO COM A SECRETARIA DE OBRAS.

PROJETO ARQUITETÔNICO EXECUTIVO 1/4



PREFEITURA MUNICIPAL DE RIO GRANDE DA SERRA  
ESTADO DE SÃO PAULO

AV. DOM PEDRO I Nº10 - FONE OXX11 2770-0172

OBJETO REFORMA DA UBS VILA CONDE SICILIANO	PREFEITA MARIA DA PENHA AGAZZI FUMAGALLI	
LOCAL RUA: ARUJÁ BAIRRO - VILA CONDE SICILIANO RIO GRANDE DA SERRA - SP	SECRETÁRIO DE OBRAS E PLANEJAMENTO LEANDRO DIAS FLORENCIO ART: 2620240933560 CREA: 5069504751	
REVISÃO 01	DATA MAI/24	ESCALA INDICADA