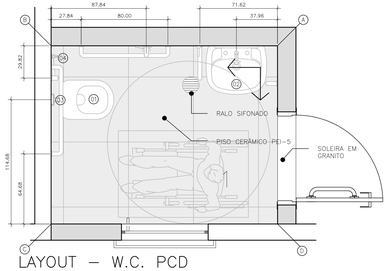

LAYOUT – W.C. PCD
ESCALA 1:20

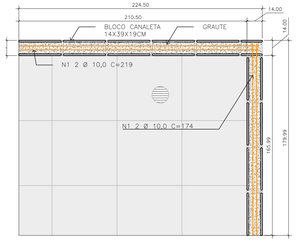

PROJETO ESTRUTURAL – W.C. PCD
VIGAS BALDRAMES
ESCALA 1:20

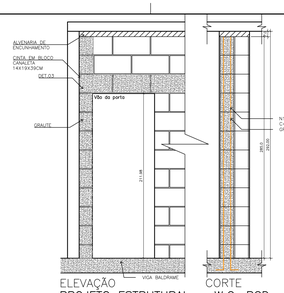

ELEVAÇÃO CORTE
PROJETO ESTRUTURAL – W.C. PCD

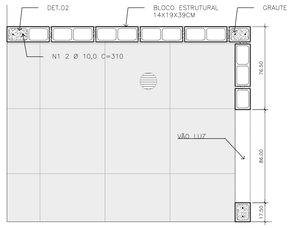

PLANTA
PROJETO ESTRUTURAL – W.C. PCD
PAREDE ESTRUTURAL
ESCALA 1:20

DET.01 ARMAÇÃO DE BLOCO CANALETA
ESCALA 1:10

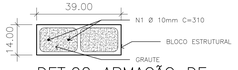

DET.02 ARMAÇÃO DE BLOCO ESTRUTURAL
ESCALA 1:10

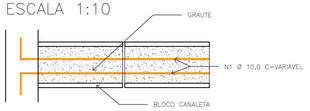

DET.03 ENGASTAMENTO DA CINTA DE AMARRAÇÃO
ESCALA 1:10

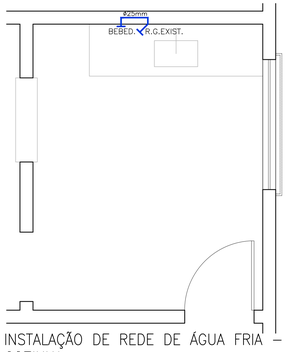

INSTALAÇÃO DE REDE DE ÁGUA FRIA – COZINHA
ESCALA 1:25

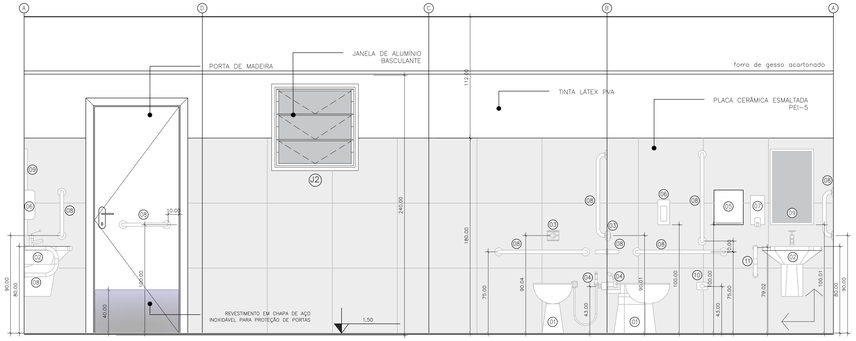

AMPLIAÇÃO – W.C. PCD
ESCALA 1:20

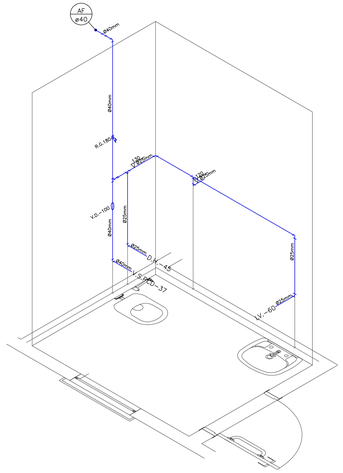

ISOMÉTRICA ÁGUA FRIA – W.C. PCD
ESCALA 1:25

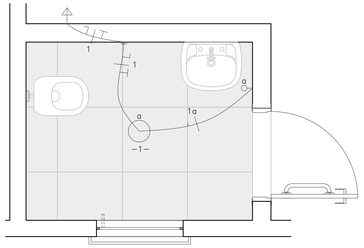

INSTALAÇÃO ELÉTRICA – W.C. PCD
ESCALA 1:20

LEGENDA
CONDUTORES

- CONDUTOR NEUTRO NO INTERIOR DO ELETRODUTO
- CONDUTOR DE FASE NO INTERIOR DO DUTO
- CONDUTOR TERRA NO INTERIOR DO ELETRODUTO
- CONDUTOR DE RETORNO NO INTERIOR DO ELETRODUTO

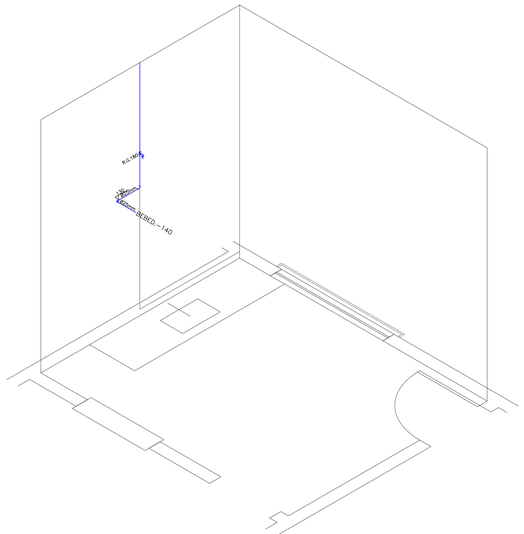

ISOMÉTRICA ÁGUA FRIA – COZINHA
ESCALA 1:25

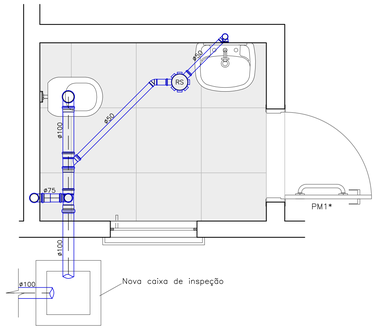

INSTALAÇÃO DE ESGOTO SANITÁRIO – W.C. PCD

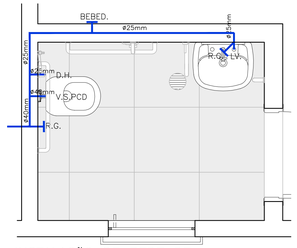

INSTALAÇÃO DE REDE DE ÁGUA FRIA – W.C. PCD
ESCALA 1:20

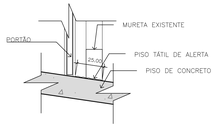

CORTE
PISO TÁTIL DE ALERTA – ACESSO PRINCIPAL
ESCALA 1:20

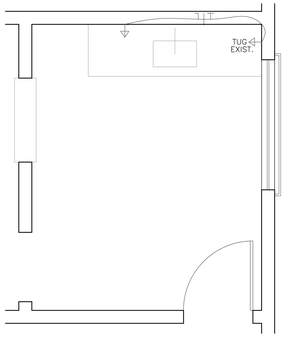

INSTALAÇÃO ELÉTRICA – COZINHA
ESCALA 1:25

LEGENDA
CONDUTORES

- CONDUTOR NEUTRO NO INTERIOR DO ELETRODUTO
- CONDUTOR DE FASE NO INTERIOR DO DUTO
- CONDUTOR TERRA NO INTERIOR DO ELETRODUTO

LEGENDA

PEÇAS E METAIS

- 01 BACIA SIFONADA DE LOUÇA PARA PESSOAS COM DEFICIÊNCIA – CAPACIDADE DE 6 LITROS E TAMPA DE PLÁSTICO PARA BACIA SANITÁRIA (SEM ABERTURA FRONTAL)
- 02 LAVATÓRIO DE LOUÇA SEM COLUNA E TORNEIRA VOLANTE TIPO ALAVANCA
- 03 VÁLVULA DE DESCARGA EXTERNA, TIPO ALAVANCA COM REGISTRO PRÓPRIO
- 04 DUCHA HIGIÊNICA FLEXÍVEL SEM REGISTRO DE PAREDE

ACESSÓRIOS

- 05 DISPENSER TOALHEIRO EM ABS, PARA FOLHAS
- 06 DISPENSER PAPEL HIGIÊNICO EM ABS, PARA FOLHAS
- 07 SABONETEIRA TIPO DISPENSER, PARA REFIL DE 800 ML
- 08 BARRA DE APOIO RETA, PARA PESSOAS COM MOBILIDADE REDUZIDA, EM TUBO DE AÇO INOXIDÁVEL DE 1 1/2"
  BACIAS SANITÁRIAS – COMPRIMENTO 80cm
  LAVATÓRIOS E PORTA – COMPRIMENTO 40cm

ACESSÓRIOS

- 09 ESPELHO EM VIDRO CRISTAL LISO, ESPESSURA DE 4 MM
- 10 SISTEMA DE ALARME PNE COM INDICADOR AUDIOVISUAL, PARA PESSOAS COM MOBILIDADE REDUZIDA OU CADEIRANTE
- 11 BARRA DE APOIO LATERAL PARA LAVATÓRIO, PARA PESSOAS COM MOBILIDADE REDUZIDA, EM TUBO DE AÇO INOXIDÁVEL DE 1.1/4", COMPRIMENTO 25 A 30 CM

NOTAS

- PONTO DE ORIGEM PARA PAGINAÇÃO

1 NÃO MEDIR OS DESENHOS. USAR SÓ A COTAGEM
2 TODAS AS COTAS ESTÃO EM CENTÍMETROS NESTA FOLHA.
3 QUALQUER COTA INDICADA E SUJEITA A CONFIRMAÇÃO EM OBRA.
4 EM CASO DE INCOERÊNCIA ENTRE DESENHOS A ESCALA MAIS AMPLIADA É A QUE VIGORA.
5 AS COTAS DAS PORTAS INDICAM VÃO LIVRE (ENTRE BATENTES).
6 DIFERENÇA SUPERIOR A 5cm NA LOCAÇÃO DA ALVENARIA. ENTRAR EM CONTATO COM A SECRETARIA DE OBRAS.

PROJETO ARQUITETÔNICO EXECUTIVO	2/4

PREFEITURA MUNICIPAL DE RIO GRANDE DA SERRA
ESTADO DE SÃO PAULO
AV. DOM PEDRO I Nº10 – FONE 0XX11 2770-0172

OBJETO REFORMA DA UBS VILA CONDE SICILIANO	PREFEITA MARIA DA PENHA AGAZZI FUMAGALLI
LOCAL RUA: ARUJÁ BAIRRO – VILA CONDE SICILIANO RIO GRANDE DA SERRA – SP	SECRETÁRIO DE OBRAS E PLANEJAMENTO LEANDRO DIAS FLORENCIO ART: 2620240933560 CREA: 5069504751

REVISÃO	DATA	ESCALA
01	MAI/24	INDICADA