

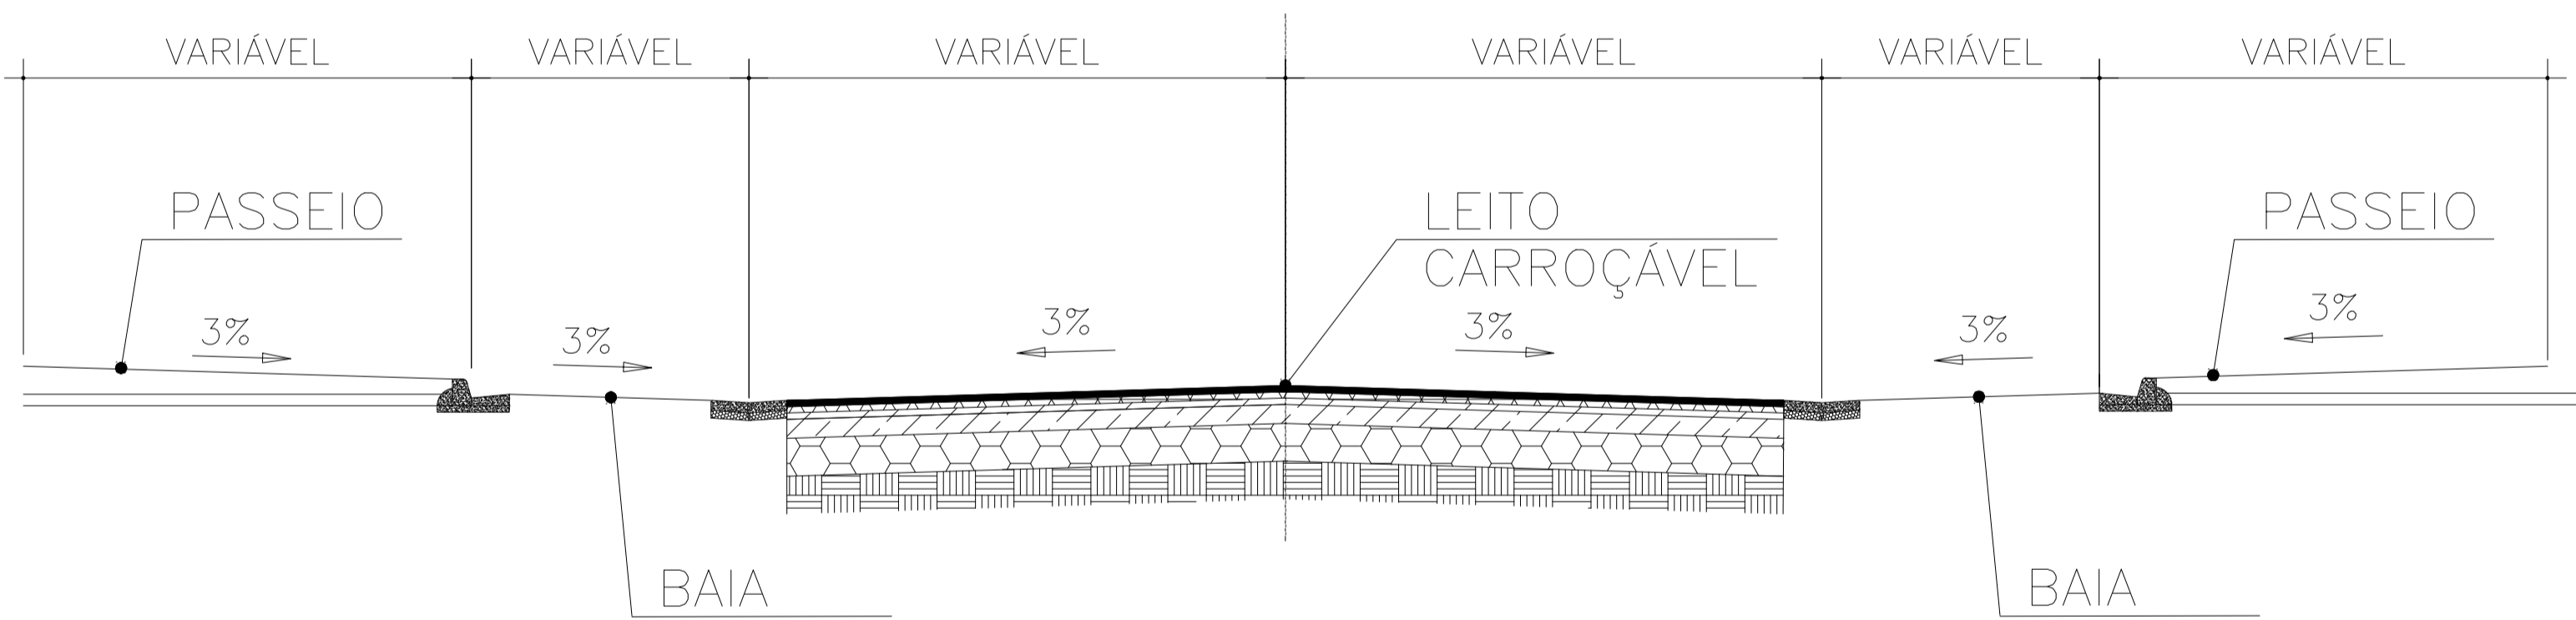
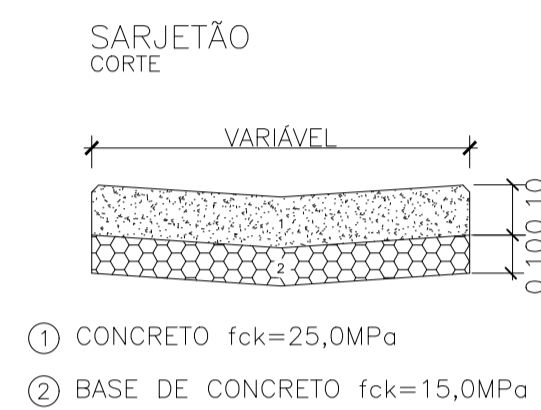
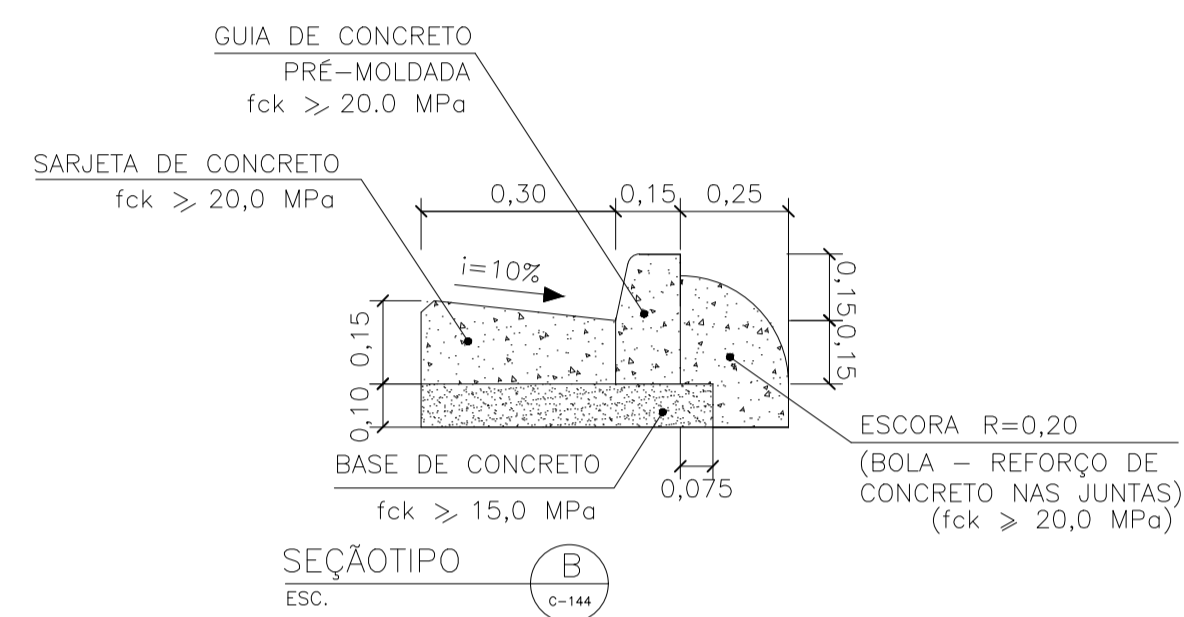
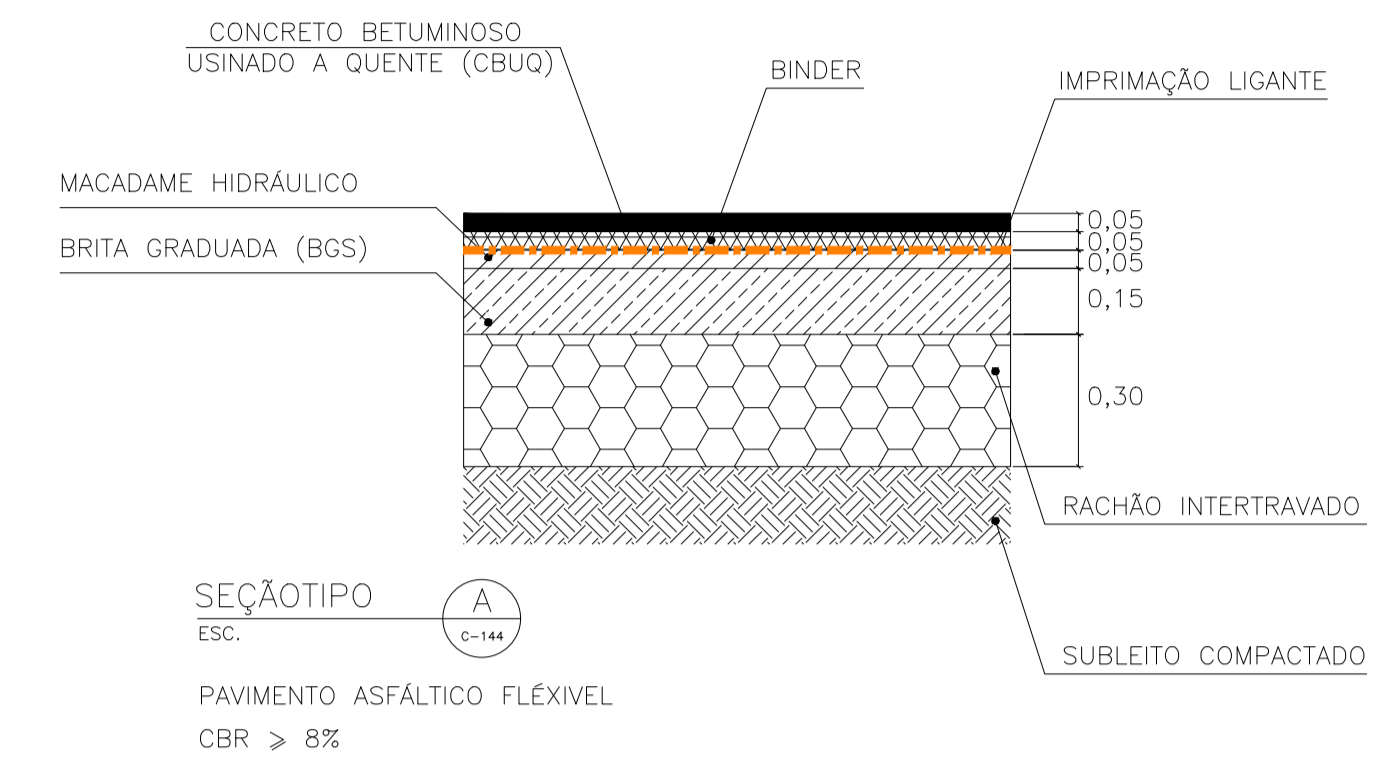
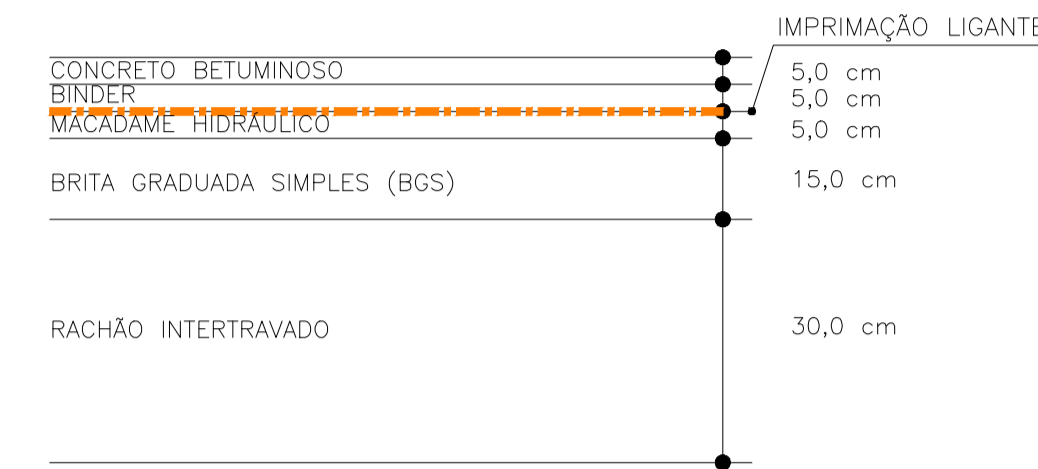


DETALHE 02 – SECÇÃO TIPO PAVIMENTAÇÃO SEM ESCALA

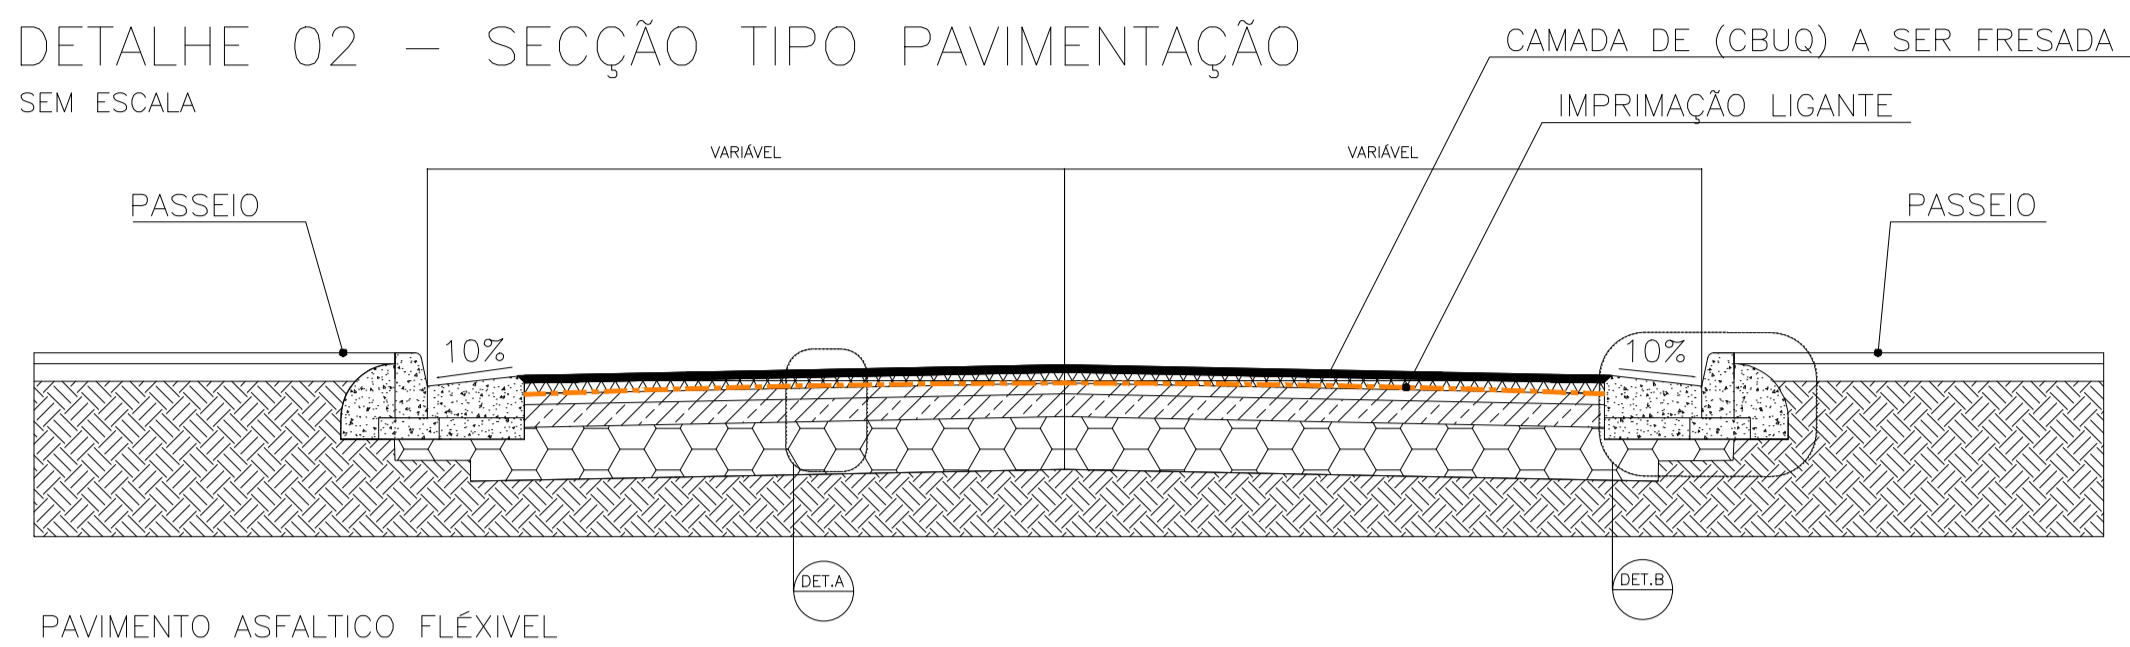

SEÇÃO TIPO COM BAIAS DE ESTACIONAMENTO NOS DOIS LADOS RUA JOSÉ MARIA DE FIGUEIREDO

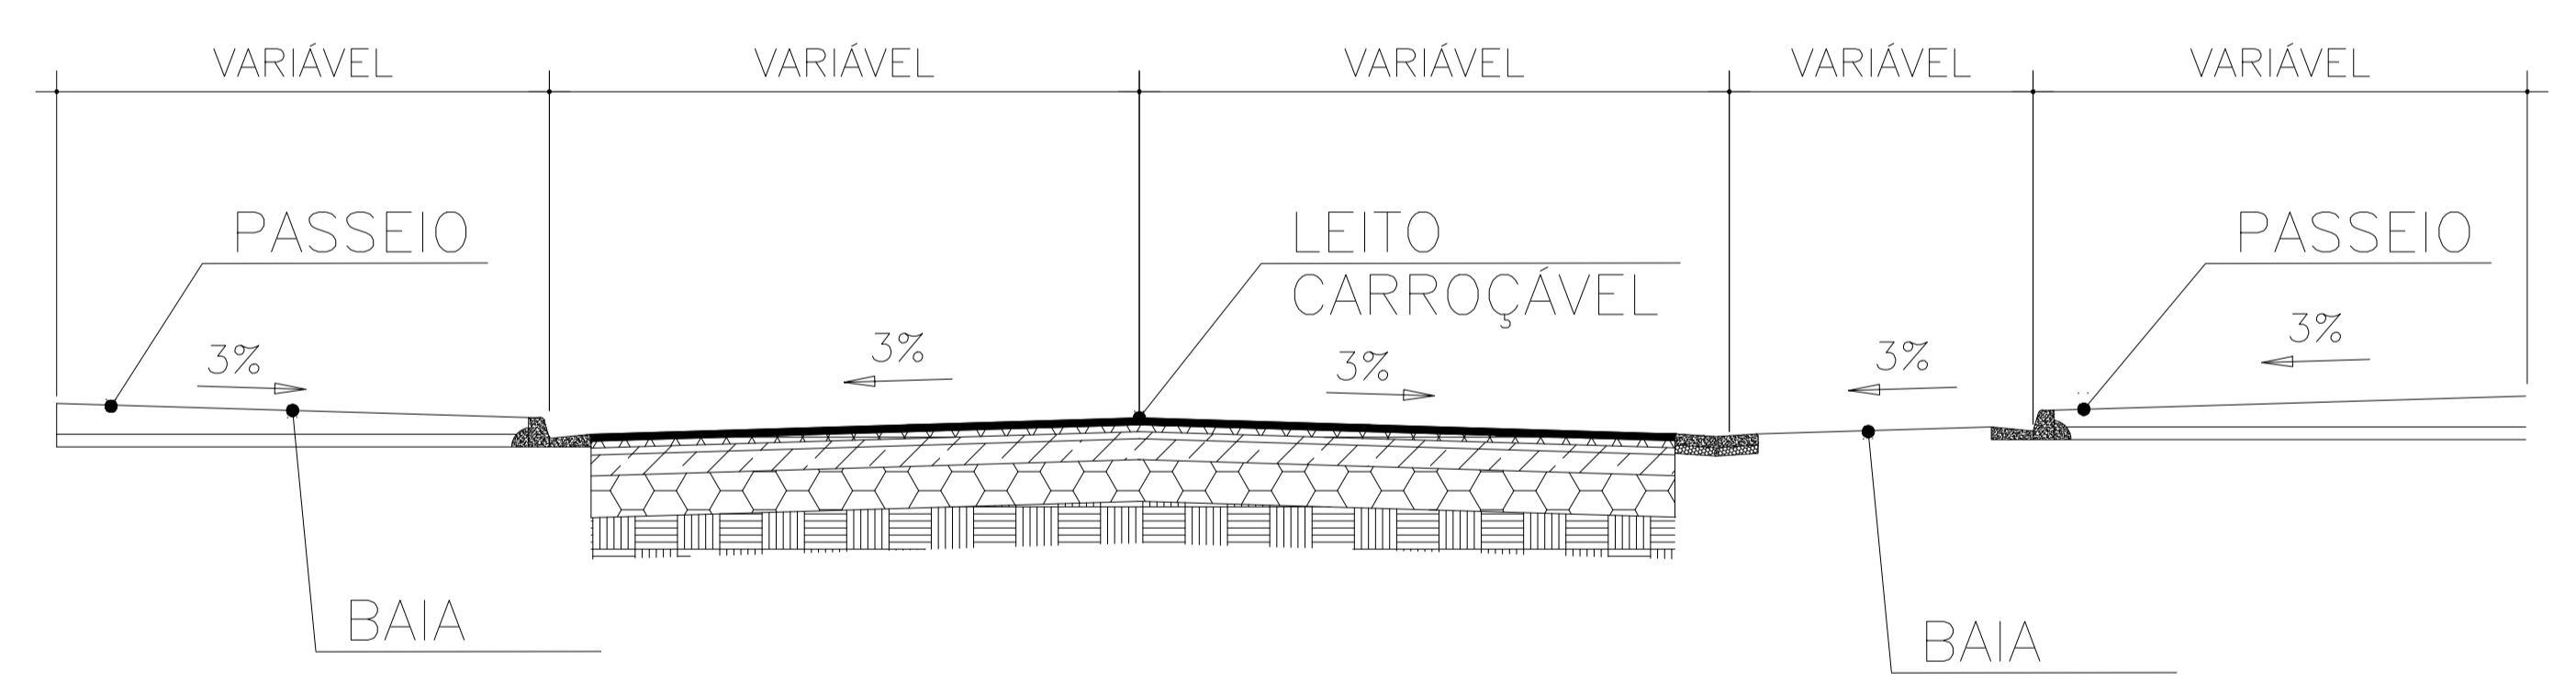

SEÇÃO TIPO COM BAIAS DE ESTACIONAMENTO LADO DIREITO RUA JOSÉ MARIA DE FIGUEIREDO

DETALHES			FOLHA 02/02
 <p><b>PREFEITURA MUNICIPAL DE RIO GRANDE DA SERRA</b> AV. DOM PEDRO I N°10 – FONE: 0XX11 2770.0172</p>			
OBRA RECAPEAMENTO E PAVIMENTAÇÃO ASFÁLTICA COM SINALIZAÇÃO VIÁRIA HORIZONTAL		PREFEITA MUNICIPAL MARIA DA PENHA AGAZZI FUMAGALLI	
LOCAL CENTRO		SECRETÁRIO DE OBRAS E PLANEJAMENTO ENG. LEANDRO DIAS FLORENCIO CREA: 5069504751/SP	
VISTORIA 00	DATA JUL/2024	ESCALA INDICADA	