




Parede A01 (Térreo)

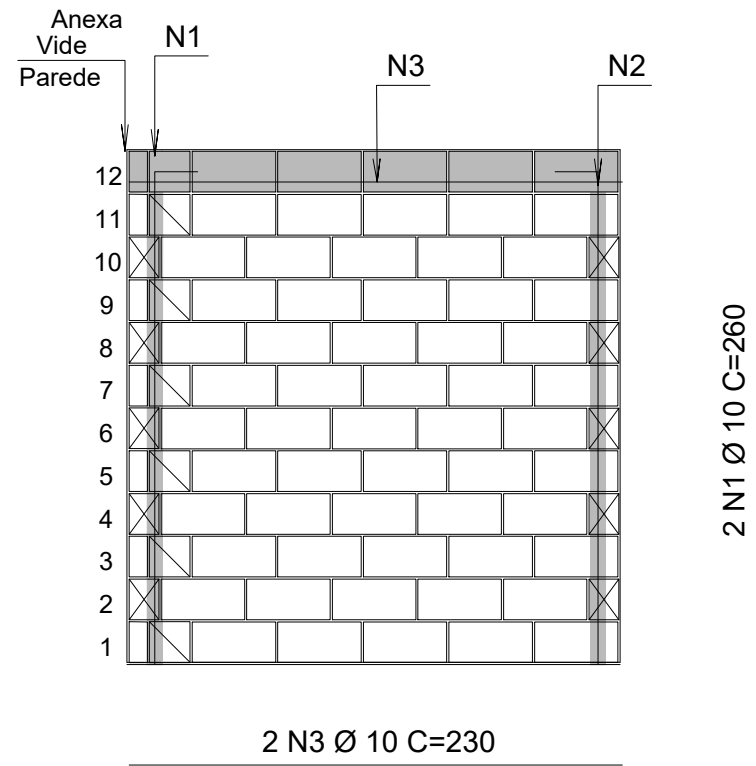


Parede A02 (Térreo)

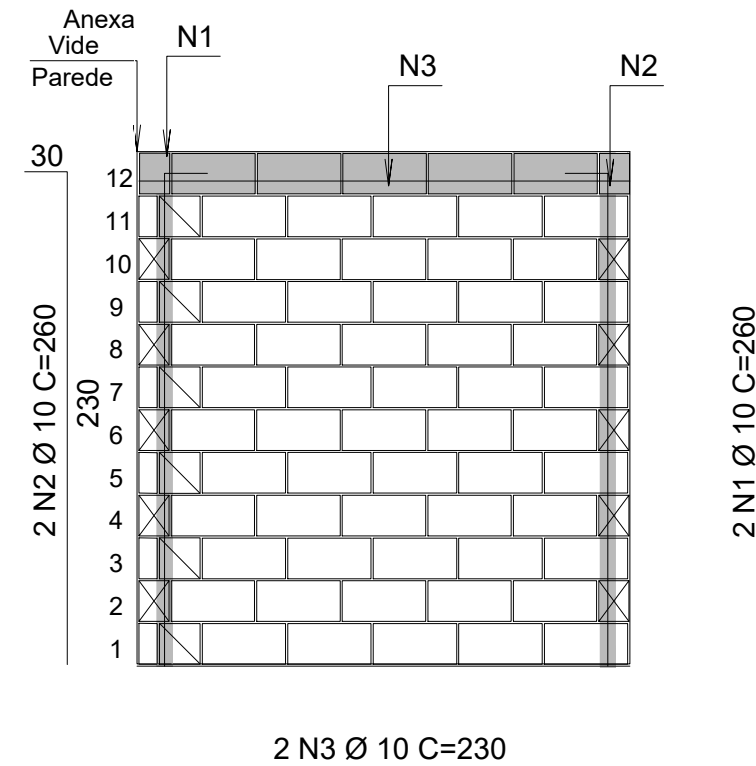


Parede A03 (Térreo)

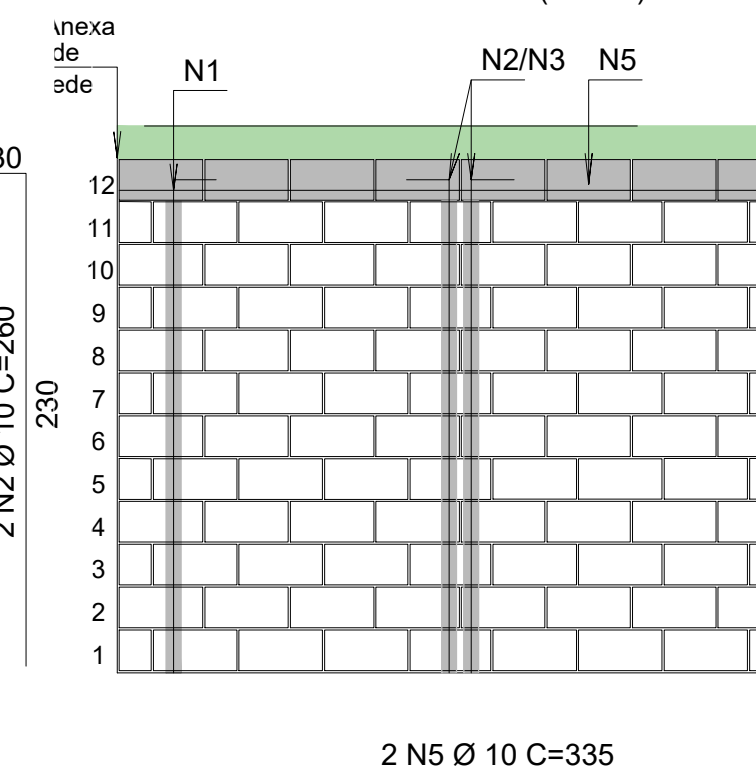


Parede A04 (Térreo)

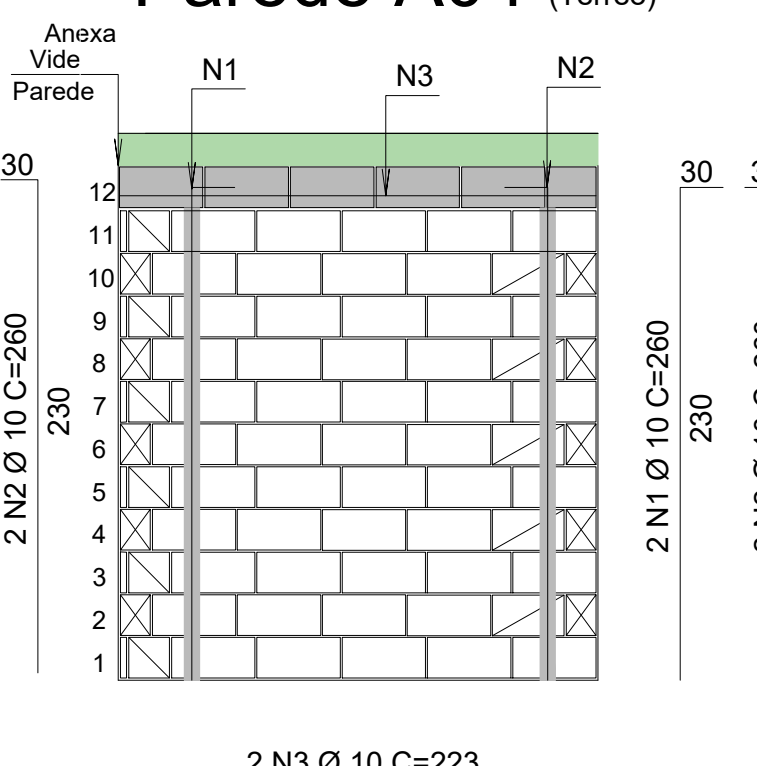


Parede A05 (Térreo)

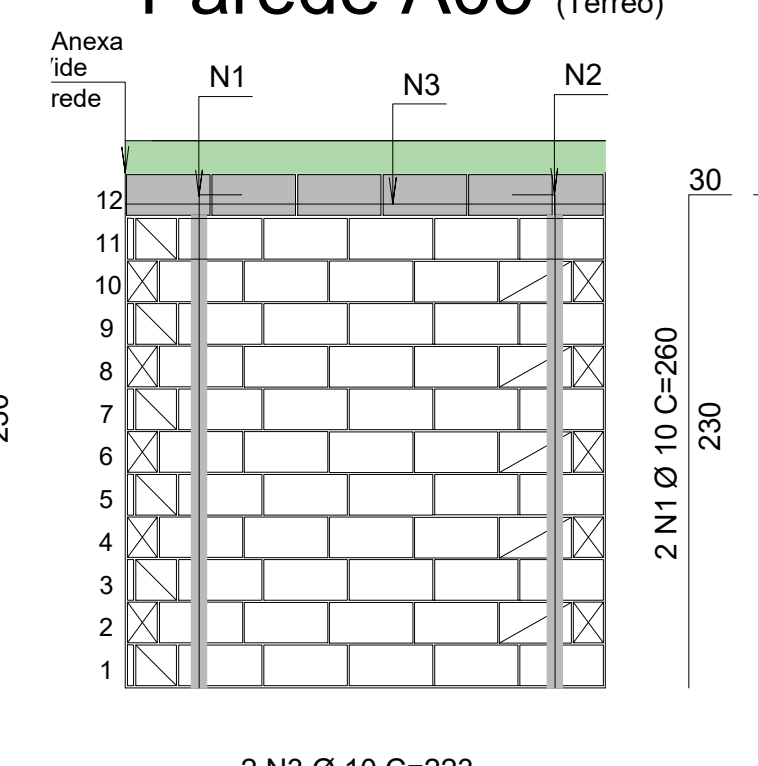


Parede A06 (Térreo)

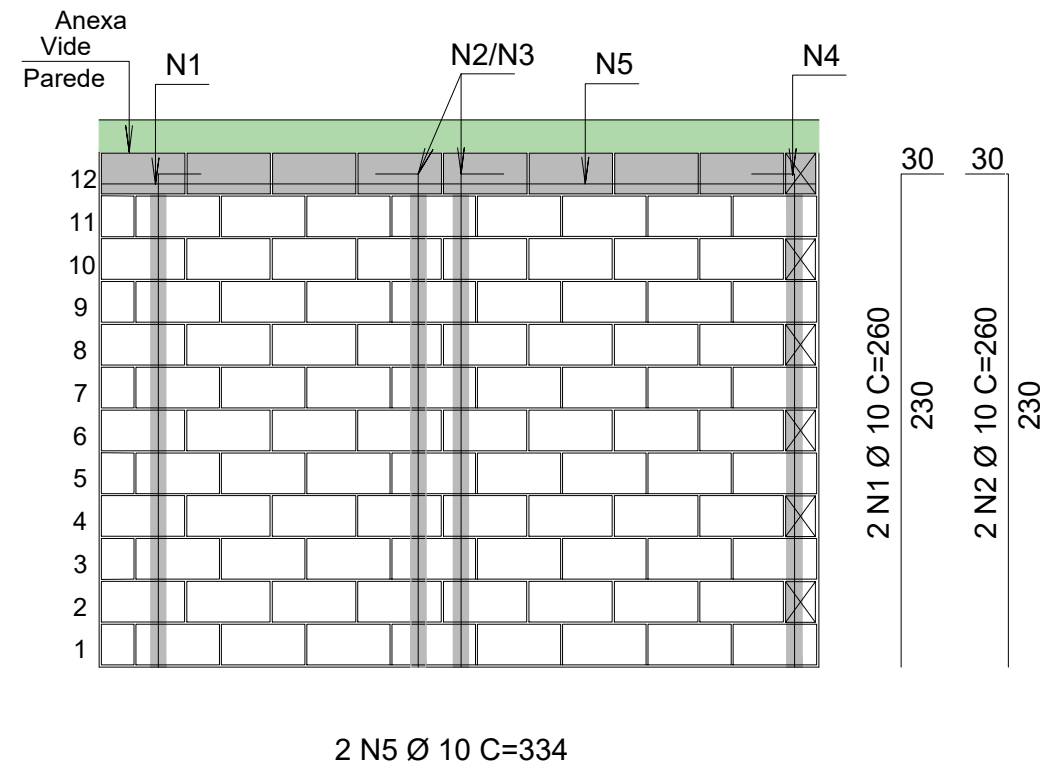


Parede A07 (Térreo)

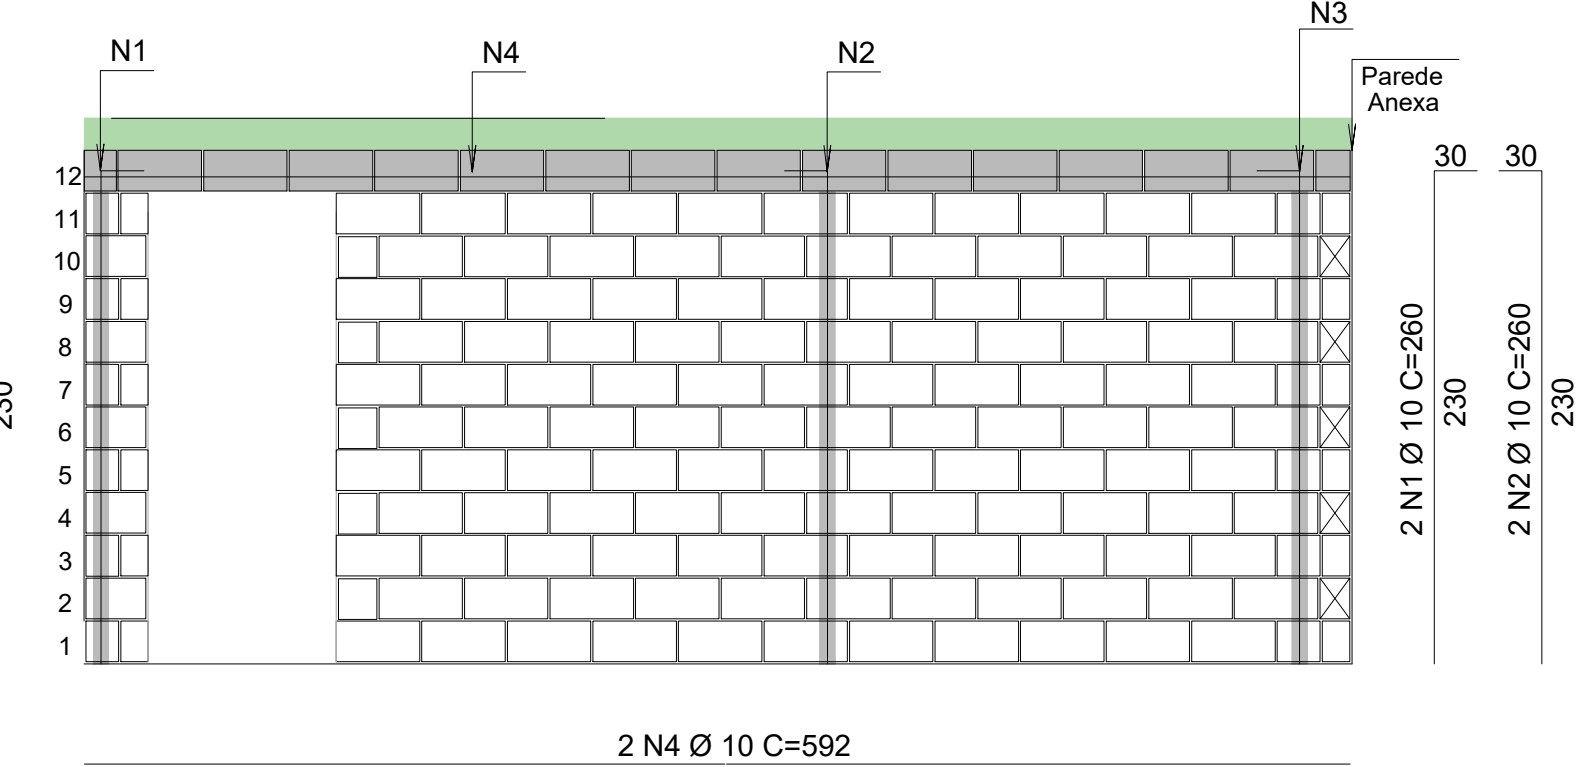

Parede A08 (Térreo)

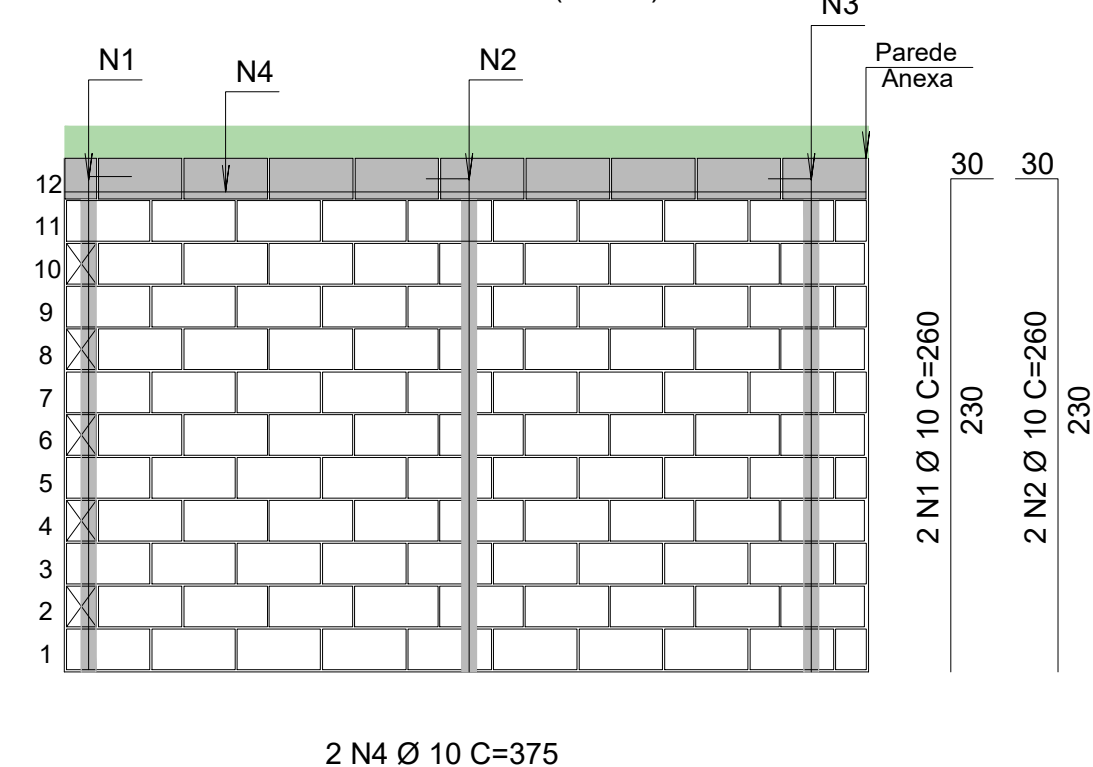

Parede A09 (Térreo)

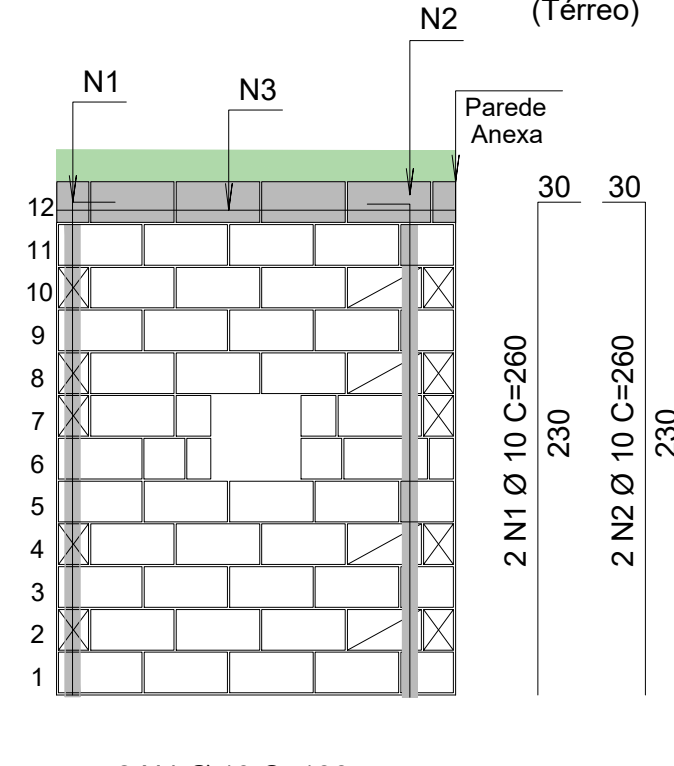

PAREDE	AÇO	POS	BIT	QUANT	COMPRIMENTO	
					UNIT	TOTAL
		mm		cm		cm
PAREDE A 01	50A	1	10	2	230	460
	50A	2	10	2	230	460
	50A	3	10	2	230	460
PAREDE A 02	50A	1	10	2	230	460
	50A	3	10	2	230	460
	50A	4	10	2	230	460
PAREDE A 03	50A	1	10	2	230	460
	50A	2	10	2	230	460
	50A	3	10	2	230	460
	50A	4	10	2	230	460
	50A	5	10	2	335	670
PAREDE A 04	50A	1	10	2	230	460
	50A	2	10	2	230	460
	50A	3	10	2	223	446
PAREDE A 05	50A	1	10	2	230	460
	50A	2	10	2	230	460
	50A	3	10	2	223	446
PAREDE A 06	50A	1	10	2	230	460
	50A	2	10	2	230	460
	50A	3	10	2	230	460
	50A	4	10	2	230	460
	50A	5	10	2	334	668
PAREDE A 07	50A	1	10	2	230	460
	50A	2	10	2	230	460
	50A	3	10	2	230	460
	50A	4	10	2	592	1184
PAREDE A 08	50A	1	10	2	230	460
	50A	2	10	2	230	460
	50A	3	10	2	375	750
	50A	4	10	2	186	372
PAREDE A 09	50A	1	10	2	230	460
	50A	2	10	2	230	460
	50A	3	10	2	186	372
PAREDE A 10	50A	1	10	2	230	460
	50A	2	10	2	230	460
	50A	3	10	2	163	326
PAREDE A 11	50A	1	10	2	180	360
	50A	2	10	2	180	360
	50A	3	10	2	210	420
PAREDE A 12	50A	1	10	2	180	360
	50A	2	10	2	180	360
	50A	3	10	2	79	158
PAREDE A 13	50A	1	10	2	180	360
	50A	2	10	2	180	360
	50A	3	10	2	79	158
PAREDE A 14	50A	1	10	2	170	340
	50A	2	10	2	180	360
	50A	3	10	2	180	360
	50A	4	10	2	32	64
	50A	5	10	2	79	158
PAREDE A 15	50A	1	10	2	180	360
	50A	2	10	2	180	360
	50A	3	10	2	392	784
PAREDE A 16	50A	1	10	2	230	460
	50A	2	10	2	230	460
	50A	3	10	2	230	460
	50A	4	10	2	329	658
PAREDE A 17	50A	1	10	2	230	460
	50A	2	10	2	209	418
PAREDE A 18	50A	1	10	2	230	460
	50A	2	10	2	230	460
	50A	3	10	2	239	478

RESUMO DE AÇO			
AÇO	BIT	COMPR	PESO
		m	kgf
50A	10	274	170
Peso Total	50A =		170 kgf

NOTAS

- NÃO MEDIR OS DESENHOS. USAR SÓ A COTAGEM
- TODAS AS COTAS ESTÃO EM CENTÍMETROS.
- QUALQUER COTA INDICADA É SUJEITA A CONFIRMAÇÃO EM OBRA.
- EM CASO DE INCOERÊNCIA ENTRE DESENHOS A ESCALA MAIS AMPLIADA É A QUE VIGORA.
- DIFERENÇA SUPERIOR A 5cm NA LOCAÇÃO DA ALVENARIA, ENTRAR EM CONTATO COM A SECRETARIA DE OBRAS.



CLIENTE:	PREFEITURA MUNICIPAL DE REIO GRANDE DA SERRA	FOUNDA:	
PROJETO:	CENTRO DE ESPECIALIDADES MÉDICAS - CEME		
ESTÁGIO:	PROJETO BÁSICO DE ESTRUTURA		
RESPONSÁVEL TÉCNICO:	CREA: 262024107520	DESENHO:	ASS: MARRIA SUHETT
REVISÃO:	00	DATA:	JUNHO/2024
DESCRIÇÃO:	EMISSÃO INICIAL	ARQ:	PB-RGS-CEME-EST-PLA-05_04-REV00
ESCALA:	1:25	REVISÃO:	00